


| QUADRO DE ABERTURAS | | | |
|---------------------|-----------------|--------------------|--------|
| PORTAS | | | |
| N° | DIMENSÃO | MATERIAL | TIPO |
| P1 | 120 x 210 | alumínio | giro |
| P2 | 80 x 210 | alumínio | giro |
| JANELAS | | | |
| N° | DIMENSÃO | MATERIAL | TIPO |
| J1 | 200 x 100 x 110 | alumínio com vidro | correr |
| J2 | 100 x 100 x 110 | alumínio com vidro | correr |
| J3 | 60 x 40 x 170 | alumínio com vidro | max ar |

Planta Baixa Modificada
escala 1:50

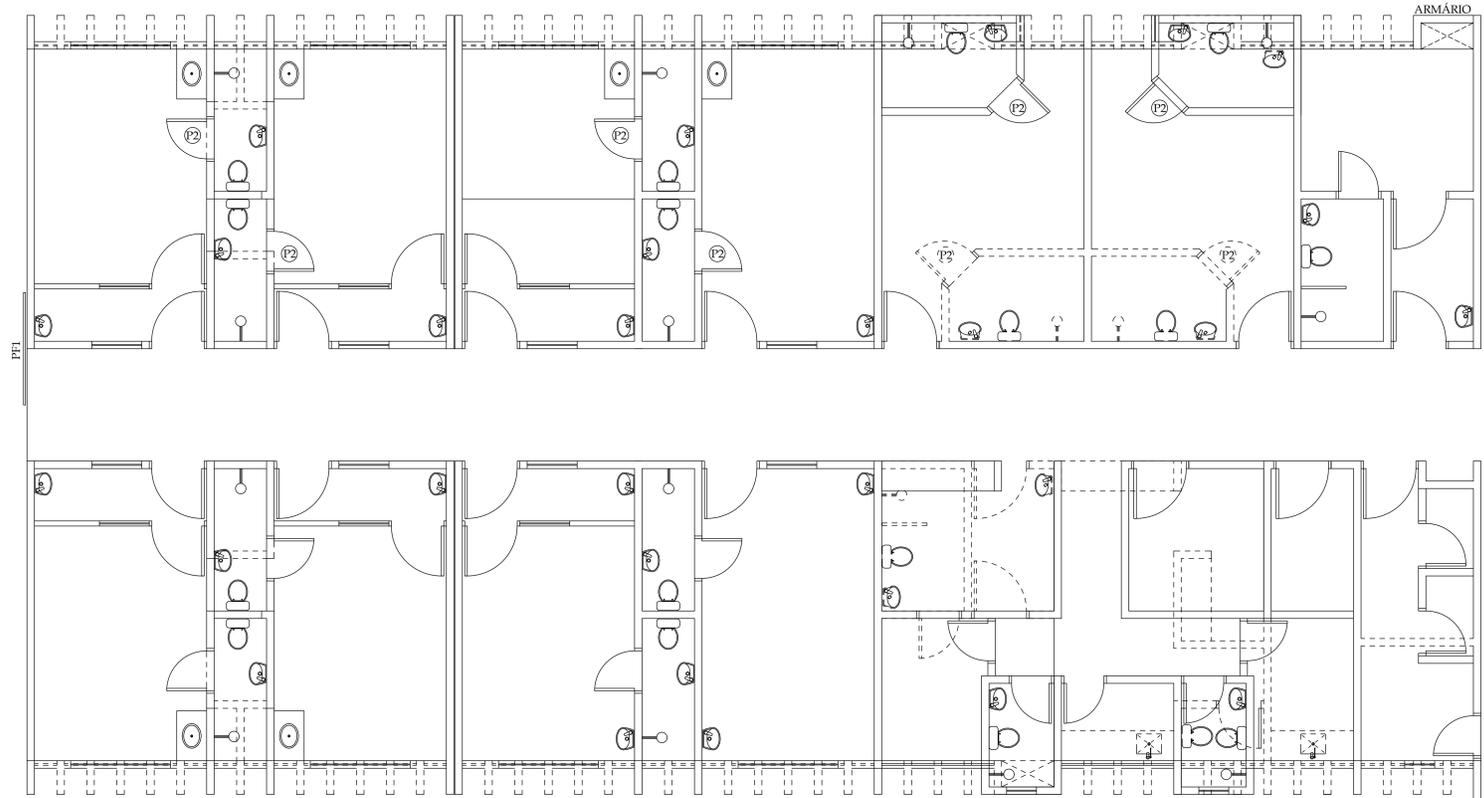

Planta Baixa Modificada
Construir/Demolir
escala 1:50

O S. ENGENH. CIVIL, autor
 do projeto, não se responsabiliza
 por eventuais danos materiais.

VILA SAO JOSE BENTO COTTOLENGO
 AV. MANOEL MONTEIRO, 163, BAIRRO SANTUARIO - TRINDADE-GO - CEP: 75.380-000

Inscrição no Cadastro Nacional de Pessoa Jurídica nº 08.470.371/0001-22. Registro no Conselho de Registro de Pessoa Jurídica
 de Segunda Zona de Trabalho, no Livro A-411, de Folha 164, em 20 de novembro de 1952, sob nº 175. Decreto de Utilidade
 Pública Federal nº 09411 de 20 de novembro de 1971. Decreto de Utilidade Pública Estadual nº 247, de 20 de outubro de 1976.
 Decreto de Utilidade Pública Municipal - Lei nº 81/97. Certificado de Entidade Beneficente de Assistência Social reconhecido
 pela Comissão Nacional de Assistência Social pela Resolução CNAAS nº 112/1996, válida de 04/01/1998 a 31/12/2005.
 Pedido de renovação em tempo hábil, em 20/11/2009 e 28/05/2003, processos nº 48006.00345/2000-21 e 48006.00139/2003-71.

ARQUITETURA

**ADEQUAÇÃO DA UNIDADE SÃO FRANCISCO
COVID-19**

PROPRIETÁRIO: _____
 VILA SÃO JOSÉ BENTO COTTOLENGO

AUTOR: _____
 ENG. FERNANDA COSTA ARAÚJO - CREA 18445-D-GO

| | | | |
|-----------------|---------|------------|----------|
| ÁREA REFORMA | ESCALA: | DATA: | UNIDADE: |
| Área: 454,27 m² | 1:50 | JUNHO/2020 | METRO |

APROVAÇÃO: _____

| | |
|--|------------|
| CONTEÚDO: | FRANCHA: |
| PLANTA BAIXA PLANTA DEMOLIR/CONSTRUIR | 1/1 |