


LEGENDA MOBILIÁRIO		
FOTO	DESCRIÇÃO	AMBIENTE
	Sofás Minimal Design - Linha Mãe	RECEPÇÃO
	Mesas de atendimento Minimal Design - Linha ER KANTT	RECEPÇÃO
	Cadeiras brchair - Linha GL	RECEPÇÃO - SALAS E POSTOS DE ATENDIMENTO (FUNCIONÁRIOS)
	Cadeiras brchair - Linha SK	RECEPÇÃO - SALAS E POSTOS DE ATENDIMENTO (PACIENTES)
	Mesas Minimal Design - Linha ER KANTT	SALAS E POSTOS DE ATENDIMENTO



RECEPÇÃO/ESPERA - COBOGO/CORTINA DE ÁGUA/ATENDIMENTO

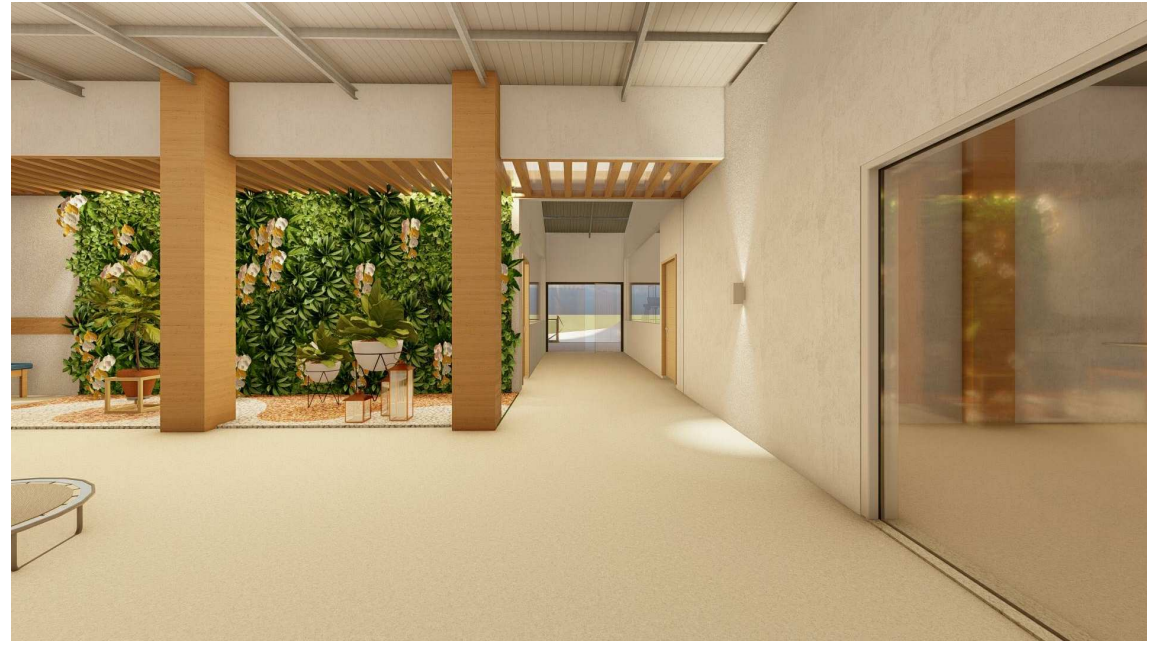


ENTRADA SALÃO DE ORTOPEDIA - JARDIM VERTICAL



SALÃO DE ORTOPEDIA - JARDIM VERTICAL



SALÃO DE NEUROPEDIATRIA

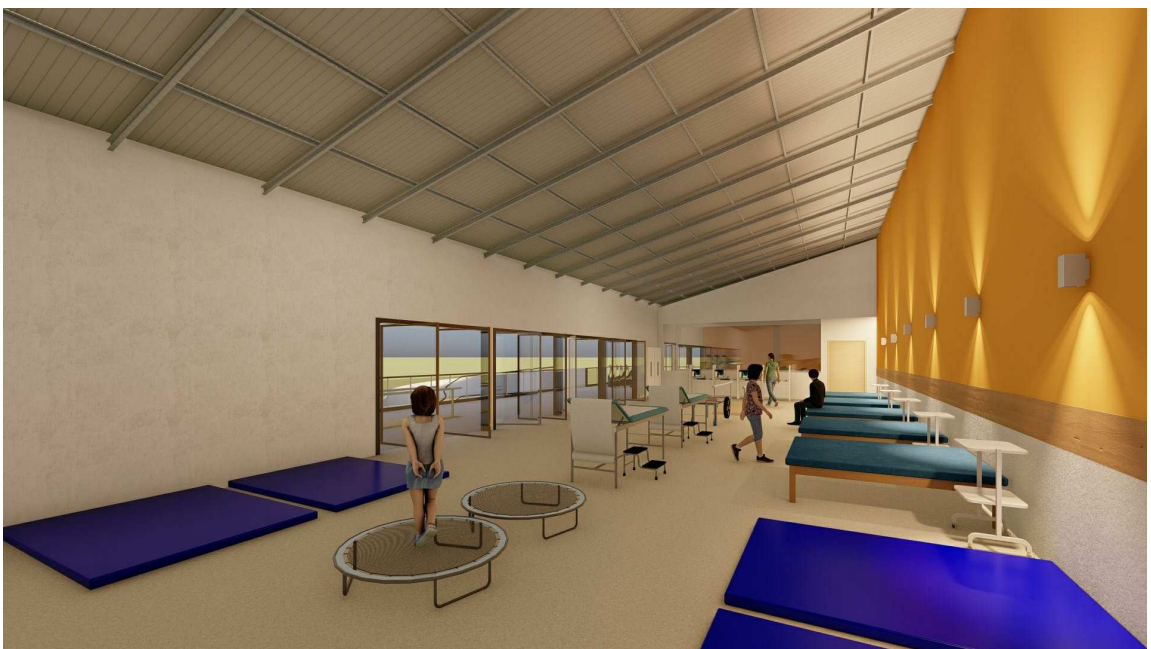

SALÃO DE NEUROPEDIATRIA

LEGENDA DE EQUIPAMENTOS		
SIMBOLO	NOME	FOTO
	Bicicleta Vertical	
	Bicicleta Horizontal	
	Cicloergometro de MMSS	
	Esteira	
	Esteira com guincho de suspensão	

LEGENDA DE EQUIPAMENTOS		
SIMBOLO	NOME	FOTO
	Tablado	
	Plataforma Vibratória	
	Colchões	
	Espalдар	
	Cama elástica	

LEGENDA DE EQUIPAMENTOS		
SIMBOLO	NOME	FOTO
	Escada de Canto	
	Barra Paralela Móvel	
	Barra Paralela Fixa	
	Prancha Ortostática	
	Estação de Musculação	

OBS: TODAS AS MEDIDAS DEVEM SER CONFERIDAS NO LOCAL



Av. C-255, nº 400, sl. 419-Ed. Eldorado Business Tower, Setor Nova Sulga, Goiânia - GO, CEP 74.280-010. Tel: (62) 98102-9547 / anadinizarquitetos@gmail.com

PROPRIETÁRIO:
VILA SÃO JOSÉ BENTO COTTOLENGO
AUTOR DO PROJETO:
ARQ.T. E URB. ANAMARIA DINIZ BATISTA CAU-A14039-2
ARQ.T. E URB. LUIZ FELIPE DE A. TEIXEIRA CAU-253719-2

ENDEREÇO:
Av. Cel. Gabriel Alves de Carvalho, 163 - Santuário, Trindade - GO, 75380-000
CONTEÚDO:
Planta Unidade Fisioterapia Layout e Mobiliário
ESCALA:
1:100
DESENHO:
DATA:
15. Junho. 2020
REVISÃO: