


1 Planta Detalhamento Praça
1: 100



3 Detalhe Faixa elevada
1: 20

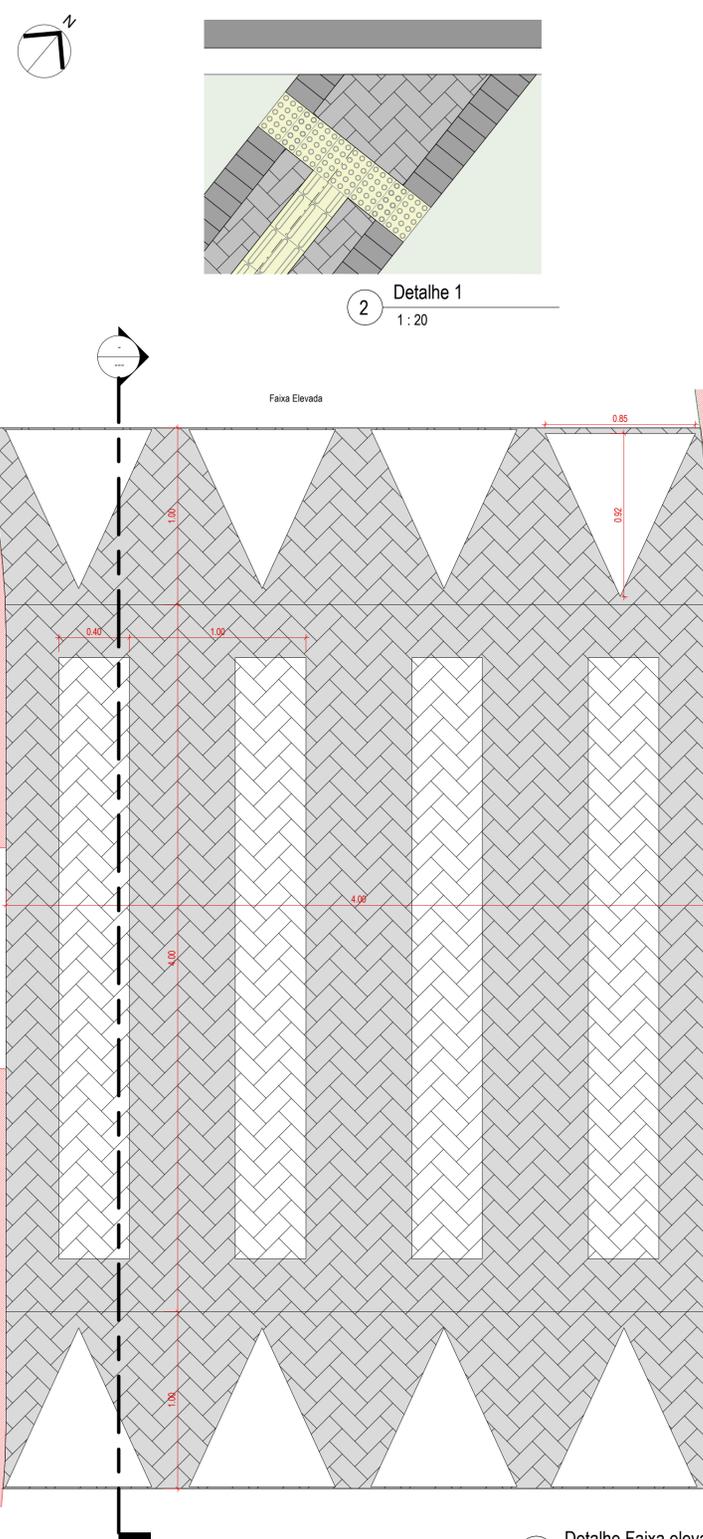

4 Corte Faixa Elevada
1: 20


LEGENDA	DESCRIÇÃO
	Piso tátil de alerta 25x25cm
	Piso tátil direcional 25x25cm
	Paver Plato 10x20cm Natural Na praça Paver com espessura de 4 cm enquanto na faixa elevada e vagas 8cm
	Paver Plato 10x20cm Grafite
	Asfalto
	Banco Morumbi - (Goloni Mobiliário Urbano)
	Lixeira Morumbi Dupla
	Placa de sinalização - Faixa Elevada



Imagem: Vista da ponte com guarda-corpo



Imagem: exemplo de guarda-corpo com vidro laminado

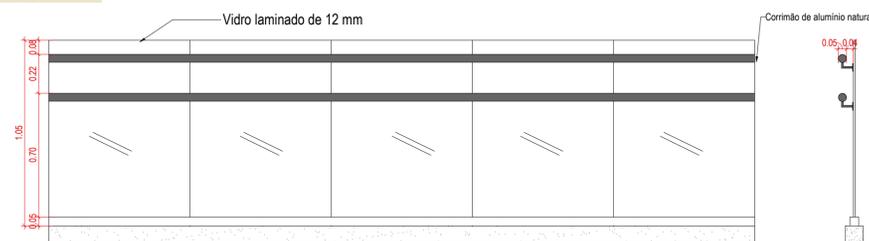

5 Detalhamento Guarda Corpo
1: 20

*Sempre conferir medidas no local

OBS: TODAS AS MEDIDAS DEVEM SER CONFERIDAS NO LOCAL

 Av. C-255, nº 400, sl. 419 -Ed. Eldorado Business Tower, Setor Nova Suíça, Goiânia - GO, CEP 74.280-010. Tel: (62) 98102-9547 / anadinizarquitectos@gmail.com	-PROPRIETÁRIO: UNIDADE FISIOTERAPIA - VILA SÃO CATTOLENGO	ENDEREÇO: Av. Cel. Gabriel Alves de Carvalho, 163 - Santuário, Trindade - GO, 75380-000	N. PRANCHA 03 .33		
	-AUTOR DO PROJETO: ARQT. E URB. ANAMARIA DINIZ BATISTA CAU- A14039-2 ARQT. E URB. LUIZ FELIPE DE A. TEIXEIRA CAU- 253719-2	CONTEÚDO: Projeto Paginação e especificações de pisos/ Detalhamento do mobiliário urbano, placas de sinalização, bancos, lixeiras, Detalhamento Ponte e corrimão - Praça		ESCALA: Como indicada	DESENHO: Luiz Felipe