



1 | Planta Paisagismo
1 : 100

DETALHAMENTO FONTE DE ÁGUA

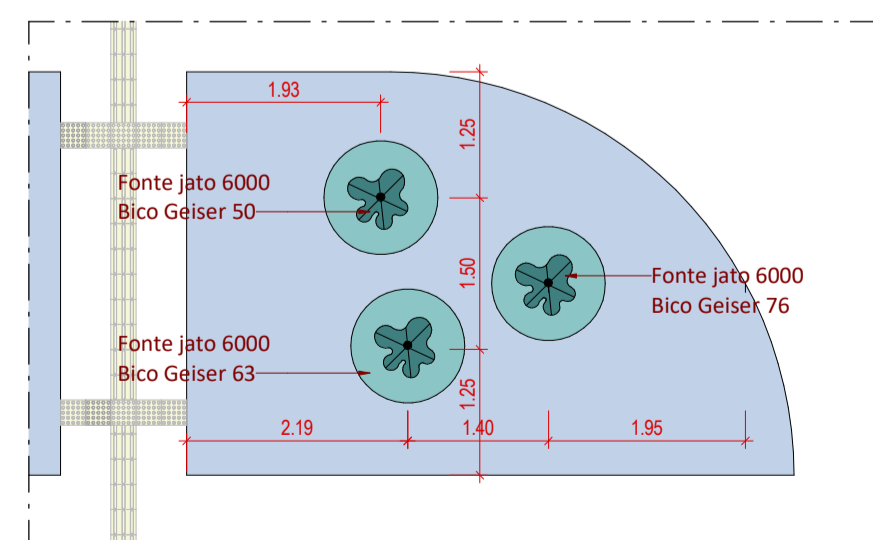

2 | Planta - Fontes de água
ESCALA 1 : 75

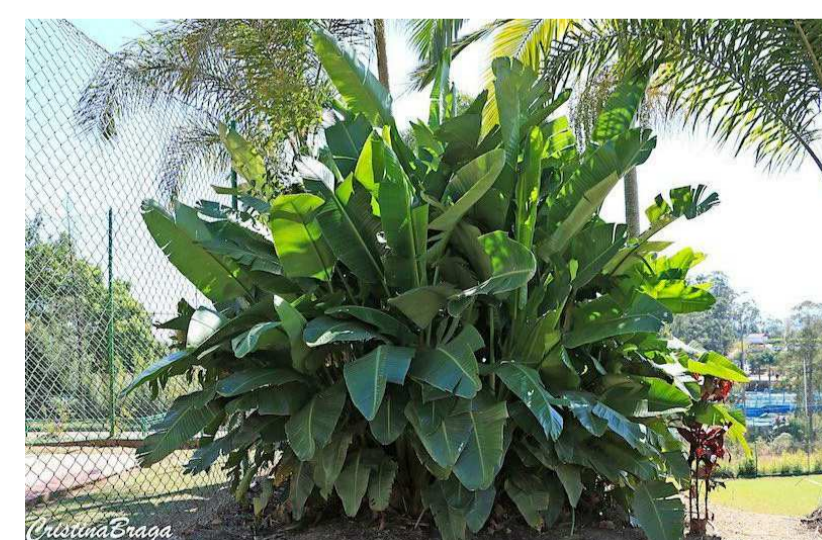

bananeira ornamental



Washingtonia robusta



Jambo vermelho



Lichia



Moringa



Nenufar



Acorus calamus variegatus



Ipê Branco



Palmeira de jardim



Lamabri roxo, grama Amendoim e Bromelia



Sagu-de-jardim



Alface d'água



Helicônia-papagaio

LEGENDA	NOME CIENTÍFICO/POPULAR	PORTE
	Tabebuia roseoalba - Ipê Branco	até 12m
	Syzygium malaccense - Jambo Vermelho	de 12 a 15m
	Litchi chinensis - Lichia 9muda acima de 1,8m)	até 15m
	Moringa oleifera - Moringa/ Acácia Branca	6 metros
	árvores pré-existent	
	Washingtonia robusta - Palmeira Washingtonia	de 12 a 25m
	Cycas revoluta -sagu-de-jardim	2m
	Dypsis lutescens/ Areca bambu ou palmeira de jardim	de 6 a 12m
	Helicônia psittacorum/ Helicônia-papagaio	1,5 a 2m
	Trandescantia zebrina/ Lambari Roxo	15 a 25 cm
	Arachis repens/ Grama Amendoim	15 a 25 cm
	Musa ornata/ Bananeira ornamental	até 40 cm
	Alcantarea imperialis/ Bromelia imperial	1m
	Pistia stratiotes - Alface d'água	aquática
	Ninphaea alba - Nenufar, Ninfeia branca	aquática
	Acorus calamus variegatus	aquática/ de vaso 9cm

OBS: TODAS AS MEDIDAS DEVEM SER CONFERIDAS NO LOCAL



Av. C-255, nº 400, sl. 419 -Ed. Eldorado Business Tower, Setor Nova Suíça, Goiânia - GO, CEP 74.280-010. Tel: (62) 98102-9547 / anadinizarquitectos@gmail.com

PROPRIETÁRIO:
UNIDADE FISIOTERAPIA - VILA SÃO CATTOLENGO
-AUTOR DO PROJETO:
ARQT. E URB. ANAMARIA DINIZ BATISTA CAU- A14039-2
ARQT. E URB. LUIZ FELIPE DE A. TEIXEIRA CAU- 253719-2

ENDEREÇO:
Av. Cel. Gabriel Alves de Carvalho, 163 - Santuário, Trindade - GO, 75380-000

CONTEÚDO:
Projeto Paisagismo - Praça

ESCALA: 1:100
DESENHO: Luiz Felipe e Mariana Pierrott
DATA: 15.Junho. 2020
REVISÃO:

N. PRANCHA

*Sempre conferir medidas no local