



1 PLANTA - Pórtico Fachada
1:75

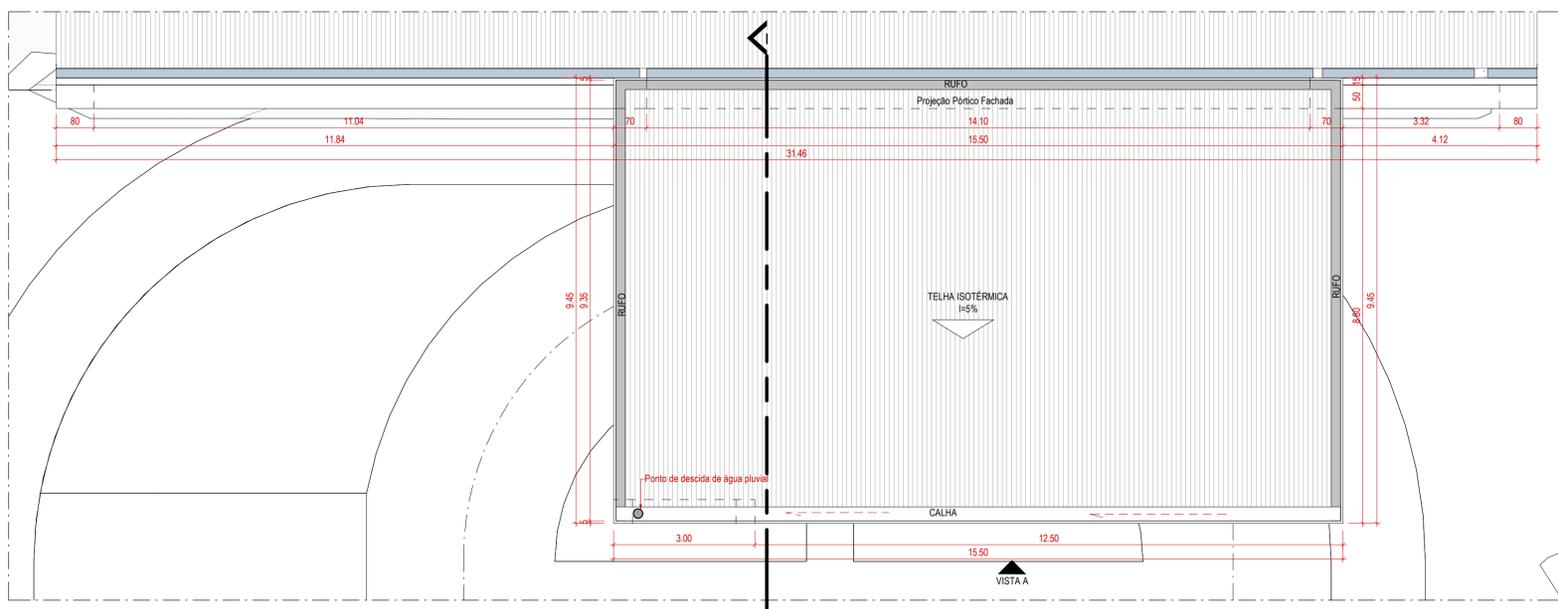


2 PLANTA DE COBERTURA - Pórtico Fachada
1:75

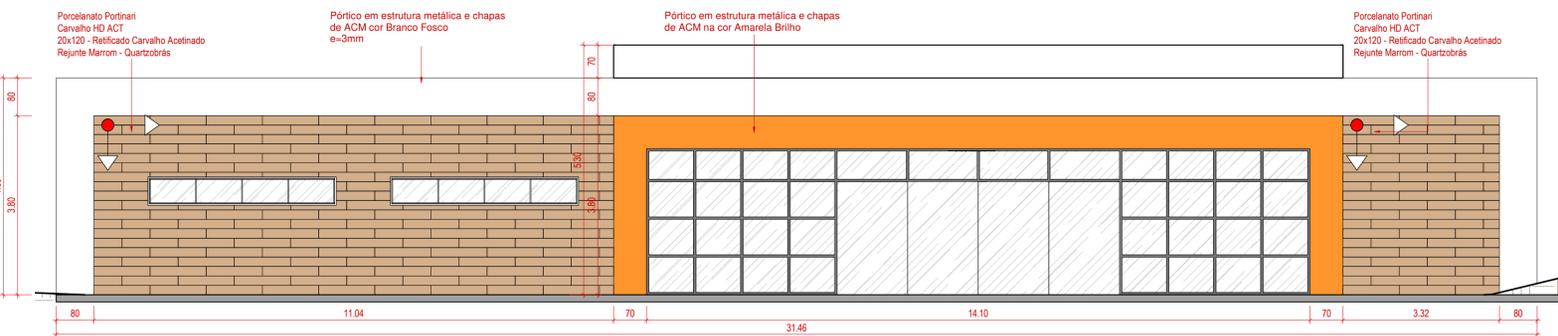


3 VISTA A - FACHADA
1:75




ESPECIFICAÇÕES	
PÓRTICO AMARELO:	PLACA ACM - AMARELO BRILHO
PÓRTICO BRANCO:	PLACA ACM - BRANCO FOSCO
MARQUISE:	PLACA ACM - BRANCO FOSCO
FORRO MARQUISE:	LAMBRIL DE IPÊ
PAREDE:	PORCELANATO PORTINARI - CARVALHO HD ACT - ACETINADO 20X120, REJUNTE MARROM QUARTZOBRAS

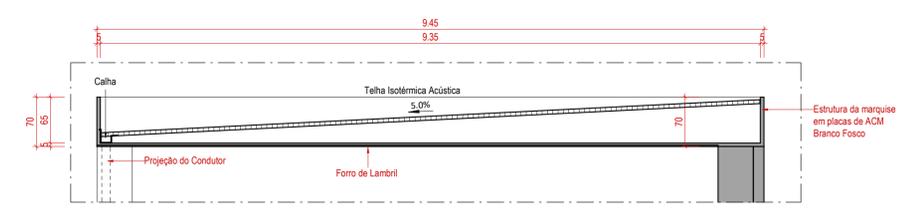

5 CORTE I - Detalhe
1:50

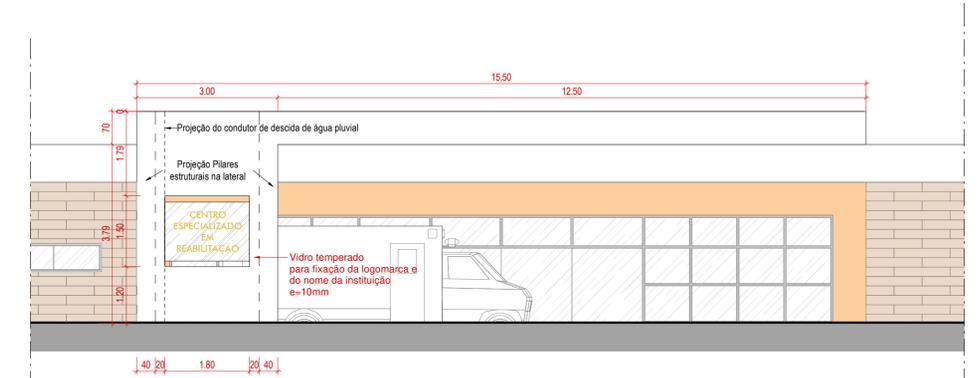

4 VISTA B - FACHADA
1:75

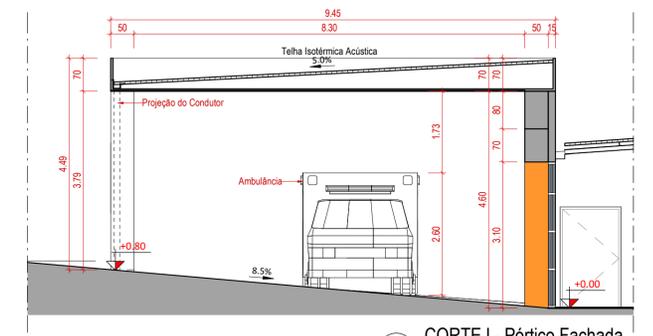

1 CORTE I - Pórtico Fachada
1:75

OBS: TODAS AS MEDIDAS DEVEM SER CONFERIDAS NO LOCAL

 Av. C-255, nº 400, sl. 419-Ed. Eldorado Business Tower, Setor Nova Suíça, Goiânia - GO, CEP 74.280-010. Tel: (62) 98102-9547 / anadinizarqassociados@gmail.com	-PROPRIETÁRIO: UNIDADE FISIOTERAPIA - VILA SÃO CATTOLENGO	ENDEREÇO: Av. Cel. Gabriel Alves de Carvalho, 163 - Santuário, Trindade - GO, 75380-000	N. PRANCHA 6.33		
	-AUTOR DO PROJETO: ARQT. E URB. ANAMARIA DINIZ BATISTA CAU- A14039-2 ARQT. E URB. LUIZ FELIPE DE A. TEIXEIRA CAU- 253719-2	CONTEÚDO: Detalhamento entrada Pórtico em estrutura metálica, Detalhamento Porte Couchere, Detalhamento Fachada, especificações/paginações de revestimentos e pinturas		ESCALA: 1:75	DESENHO: Mariana Pierrott

*Sempre conferir medidas no local