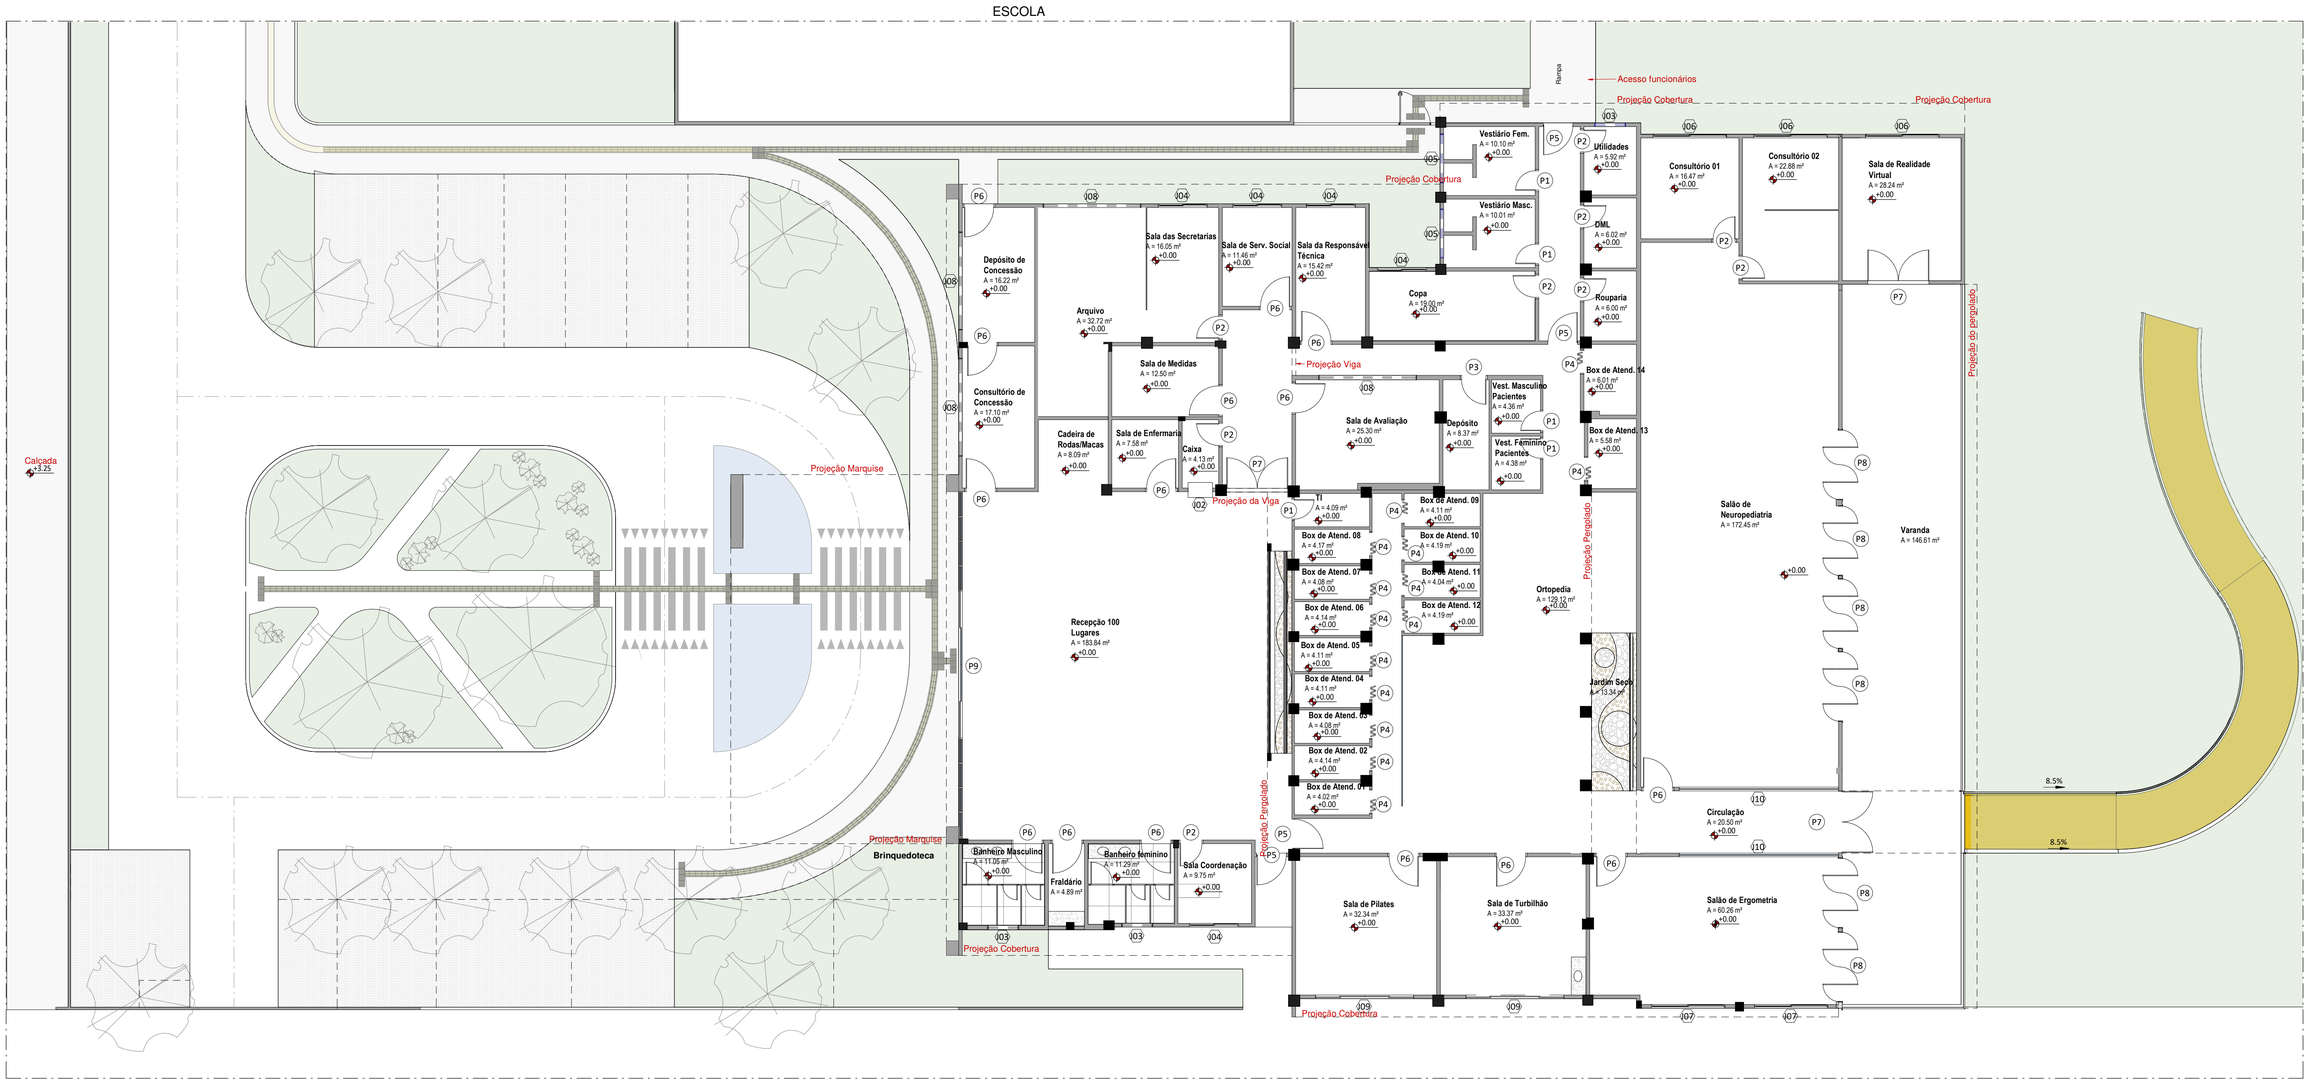

1 Planta Unidade Fisioterapia - Aberturas
1 : 125

QUADRO DE ESQUADRIAS - PORTAS				
Id.	Largura (m)	Altura (m)	Quantidade	Descrição
P1	0.80	2.10	5	Porta de abrir- 1 Folha - MADEIRA
P2	0.90	2.10	9	Porta de abrir- 1 Folha - MADEIRA
P3	1.00	2.10	1	Porta de abrir- 1 Folha - MADEIRA
P4	1.00	2.10	14	Porta Sanfonada - 1 Folha
P5	1.20	2.10	4	Porta de abrir - 1 Folha - VIDRO LAMINADO
P6	1.20	2.10	17	Porta de abrir- 1 Folha - MADEIRA
P7	2.50	2.10	3	Porta de abrir - 2 Folhas - VIDRO LAMINADO
P8	2.85	2.10	6	Porta Pivotante - 2 Folhas - VIDRO LAMINADO
P9	6.00	2.40	1	Porta de Correr - 4 Folhas - VIDRO LAMINADO
			60	

QUADRO DE ESQUADRIAS - JANELAS					
Id.	Largura (m)	Altura (m)	Peitoril (m)	Quantidade	Descrição
J02	1.00	1.20	0.80	1	Vão - Abertura para Caixa
J03	1.27	0.60	1.90	3	Máximo ar - 2 folhas - ALUMINIO/VIDRO
J04	2.00	1.50	1.00	5	Janela de Correr - 2 Folhas - ALUMINIO/VIDRO
J05	2.00	0.60	1.90	2	Máximo ar - 3 folhas - ALUMINIO/VIDRO
J06	3.00	1.50	1.00	3	Janela de Correr - 2 Folhas - ALUMINIO/VIDRO
J07	3.00	1.50	1.40	2	Janela de Correr - 2 Folhas - ALUMINIO/VIDRO
J08	4.00	0.60	1.90	4	Janela Basculante - 4 Folhas - ALUMINIO/VIDRO
J09	4.00	1.50	1.40	2	Janela de Correr - 4 Folhas - ALUMINIO/VIDRO
J10	6.50	2.00	0.80	2	Vidro Fixo
				24	

OBS: TODAS AS MEDIDAS DEVEM SER CONFERIDAS NO LOCAL

Anamaria Diniz
Arquitetos Associados
Av. C-255, nº 400, sl. 419 -Ed. Eldorado Business Tower,
Setor Nova Suiça, Goiânia - GO, CEP 74.280-010.
Tel: (62) 98102-9547 / anadinizarqassociados@gmail.com

-PROPRIETÁRIO:
UNIDADE FISIOTERAPIA - VILA SÃO CATTOLENGO

-AUTOR DO PROJETO:
ARQT. E URB. ANAMARIA DINIZ BATISTA CAU- A14039-2
ARQT. E URB. LUIZ FELIPE DE A. TEIXEIRA CAU- 253719-2

ENDEREÇO:
Av. Cel. Gabriel Alves de Carvalho, 163 - Santuário, Trindade - GO, 75380-000

CONTEÚDO:
Detalhamento Esquadrias - Planta Unidade Fisioterapia com o Quadro de Esquadrias

ESCALA:	DESENHO:	DATA:	REVISÃO:
1:125	Mariana Pierrott e Luiz Felipe	15.Junho.2020	

N. PRANCHA
7 .33