

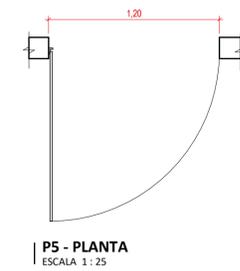
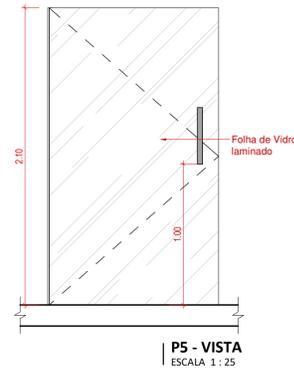


P5
 Dimensões: 1,20m x 2,10m
 Funcionamento: Abrir
 Material: Vidro Laminado
 Espessura do vidro 10mm


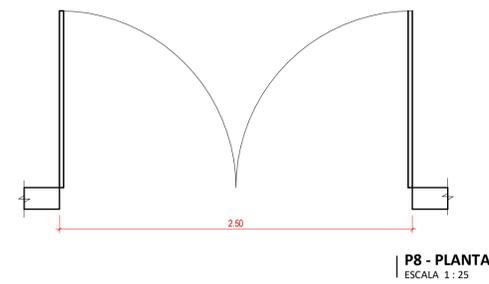


P7
 Dimensões: 1,20m x 2,10m
 Funcionamento: Abrir
 Material: Alumínio Anodizado Fosco e Vidro Laminado
 Linha Gold
 Fabricante: CONCEPT ALUMINIUM

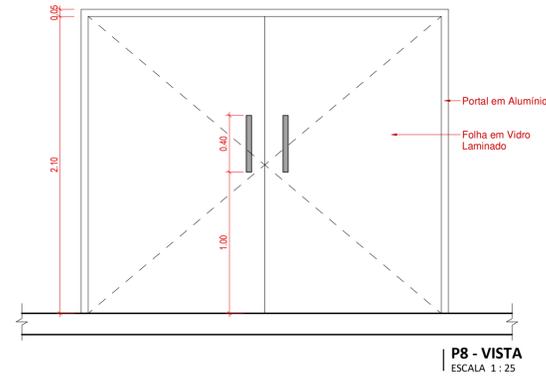

PORTA DE ABRIR COM 2 FOLHAS DE VIDRO - 2 PLANOS COM 10MM - PERFIS CENTRAIS COM REFORÇO INTERNO E EXTERNO - FECHADURA COM CHAVE TETRA - PUXADOR TUBULAR - ARREMATE NA FACE INTERNA COM 60MM - ACESSÓRIOS EUROPEUS MRODRIGUES E ROTO-FERMAX

P8
 Dimensões: 2,85m x 2,10m
 Funcionamento: Pivoteante central dupla
 Material: Alumínio Anodizado Fosco e Vidro Laminado
 Linha Gold
 Fabricante: CONCEPT ALUMINIUM

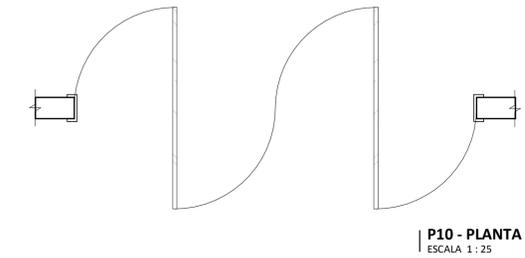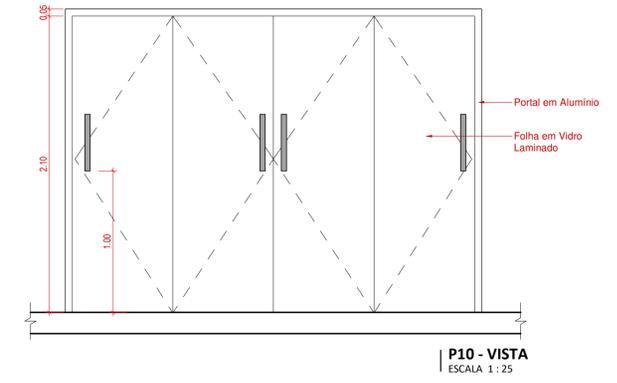

PORTA PIVOTANTE 2 FOLHAS VIDRO CAIXILHADO - LAMINADO 10mm INCOLOR - TRATAMENTO ANODIZADO FOSCO - PUXADOR TUBULAR

OBSERVAÇÕES E ESPECIFICAÇÕES ESQUADRIAS - PORTAS DE ALUMÍNIO ANODIZADO FOSCO E VIDRO LAMINADO



IMAGEM ILUSTRATIVA -PUXADOR TUBULAR CROMADO

OBS: TODAS AS MEDIDAS DEVEM SER CONFERIDAS NO LOCAL



Av. C-255, nº 400, sl. 419 -Ed. Eldorado Business Tower,
 Setor Nova Suíça, Goiânia - GO, CEP 74.280-010.
 Tel: (62) 98102-9547 / anadinizarqassociados@gmail.com

-PROPRIETÁRIO:
 UNIDADE FISIOTERAPIA - VILA SÃO CATTOLENGO
 -AUTOR DO PROJETO:
 ARQT. E URB. ANAMARIA DINIZ BATISTA CAU- A14039-2
 ARQT. E URB. LUIZ FELIPE DE A. TEIXEIRA CAU- 253719-2

ENDEREÇO:
 Av. Cel. Gabriel Alves de Carvalho, 163 - Santuário, Trindade - GO, 75380-000
 CONTEÚDO:
 Detalhamento e Especificações de Esquadrias Janelas em Vidro laminado, alumínio e madeira (internas e externas).
 ESCALA:
 1:125
 DESENHO:
 Mariana Pierrott e Luiz Felipe
 DATA:
 15.Junho.2020
 REVISÃO:

N. PRANCHA