



P12
 Dimensões: 6,00m x 2,40m
 Funcionamento: Correr 4 Folhas - Sensor
 Material: Pintura Preto Fosco Vidro Laminado
 Linha Gold
 Fabricante: CONCEPT ALUMINIUM

Bandeiras Máximo-ar alumínio anodizado preto fosco e vidro laminado incolor com puxadores fecho punho

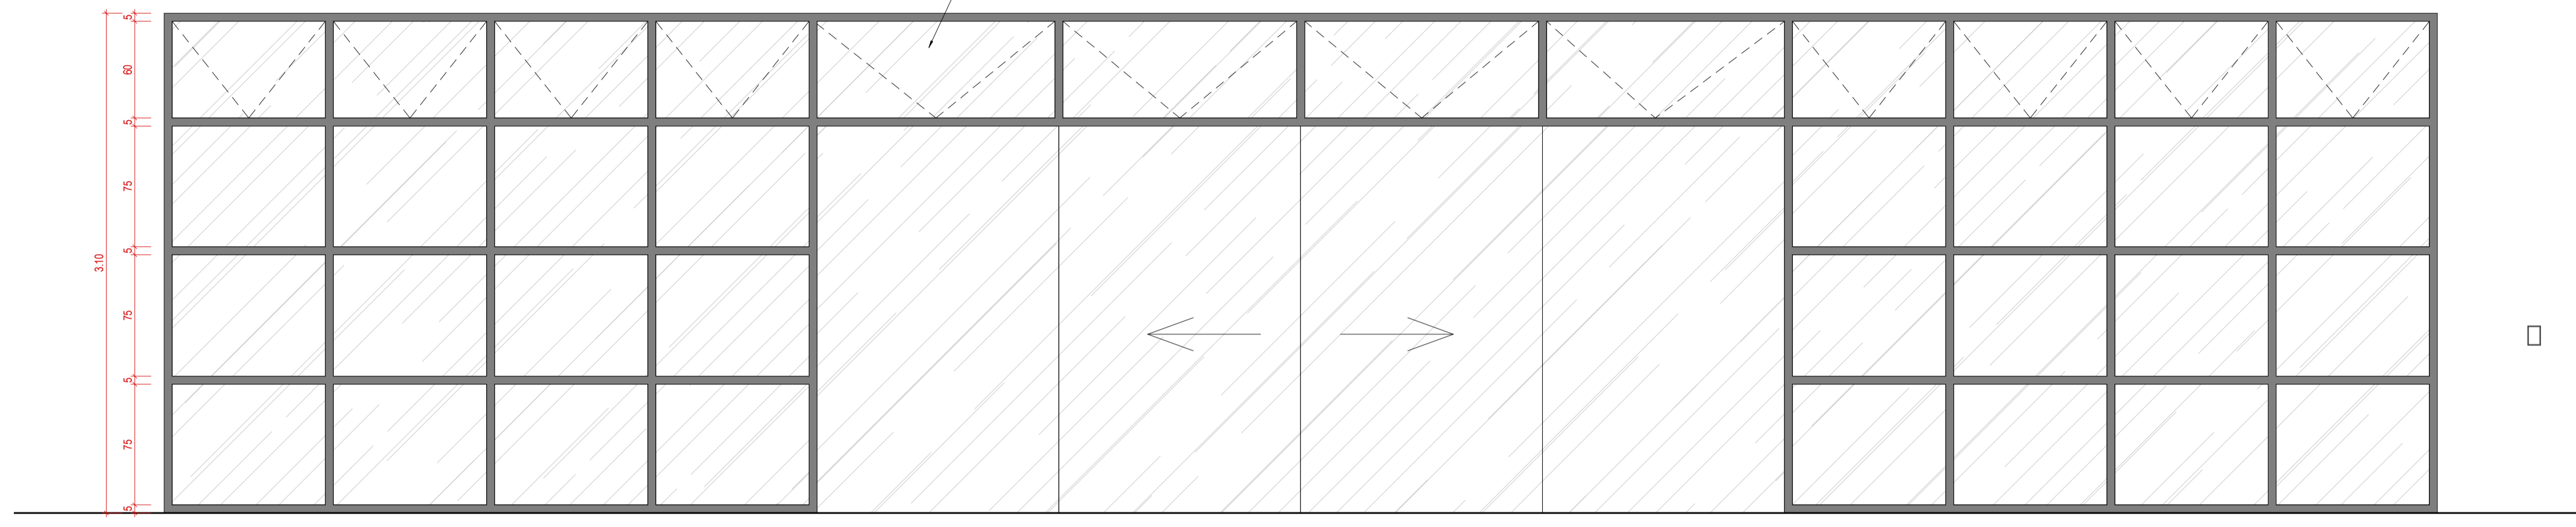

P12 VISTA
 ESCALA 1:25

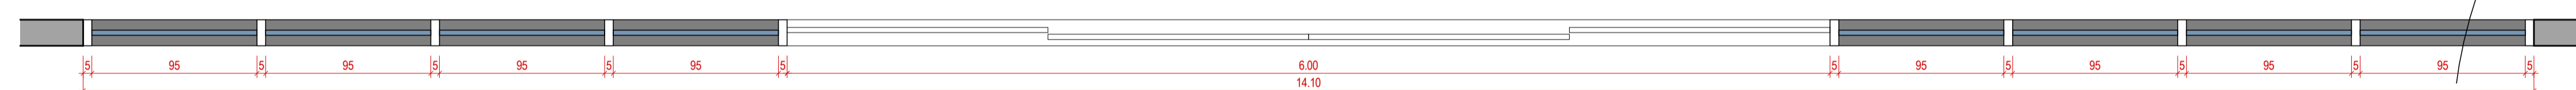

P12 - PLANTA
 ESCALA 1:25

PORTA DE CORRER 4 FOLHAS, SENDO 2 MOVEIS E 2 FIXAS - 2 PLANOS - PERFIS CENTRAIS COM REFORÇO INTERNO E EXTERNO - FECHADURA COM CHAVE TETRA MODELO EUROPEU MRODRIGUES NAS FOLHAS LATERAIS - PUXADOR FECHO CONCHA - TRILHO DE ALUMÍNIO EMBUTIDO - ARREMATÉ INTERNO EM PERFIL DE ALUMÍNIO 59MM E QUADRO FIXO 9 MÓDULOS VIDRO - VIDRO LAMINADO 8mm INCOLOR COM TUBO 100X50MM

OBS: TODAS AS MEDIDAS DEVEM SER CONFERIDAS NO LOCAL



Av. C-255, nº 400, sl. 419 -Ed. Eldorado Business Tower,
 Setor Nova Suíça, Goiânia - GO, CEP 74.280-010.
 Tel: (62) 98102-9547 / anadinizarqassociados@gmail.com

-PROPRIETÁRIO:
 UNIDADE FISIOTERAPIA - VILA SÃO CATTOLENGO
 -AUTOR DO PROJETO:
 ARQT. E URB. ANAMARIA DINIZ BATISTA CAU- A14039-2
 ARQT. E URB. LUIZ FELIPE DE A. TEIXEIRA CAU- 253719-2

ENDEREÇO:
 Av. Cel. Gabriel Alves de Carvalho, 163 - Santuário, Trindade - GO, 75380-000
 CONTEÚDO:
 Detalhamento Esquadrias - Porta Fachada Principal
 ESCALA:
 1:125
 DESENHO:
 Mariana Pierrott e Luiz Felipe
 DATA:
 15.Junho.2020
 REVISÃO:

N. PRANCHA
11.33