

**1** | Planta Vestidário Feminino  
ESCALA 1 : 25

**ESPECIFICAÇÕES**

**PISO:** Piso: Eliane - Materia Areia NA 80 x 80 Natural - Cor -Bege

**PAREDE:** Manter revestimento existente.

**SOLEIRA:** Granito Arabesco

**REJUNTE:** Quartzolite Branco

**LOUÇAS:**

**Vaso Sanitário:** Bacia Convencional -Deca Linha Aspen -Branca

**METAIS:**

**Torneira:** Torneira de Mesa com sensor para lavatório - Decalux 1183C ou similar

**Sifão:** Sifão para Lavatório Cromado - Deca


**Registro:** Acabamento para Registro Grande Cromado Spot Deca

**Válvula de descarga:** Válvula de Descarga Cromada 40mm ou 1.1/4" Hydra Eco Deca


**Chuveiro:** Chuveiro Eletrônico 220V 7800W Branco e Cromado Acqua Duo Ultra Lorenzetti

**ACESSÓRIOS:**


**Papeleira:** Papeleira Disco Cromado - Deca - 2020.C.DSC

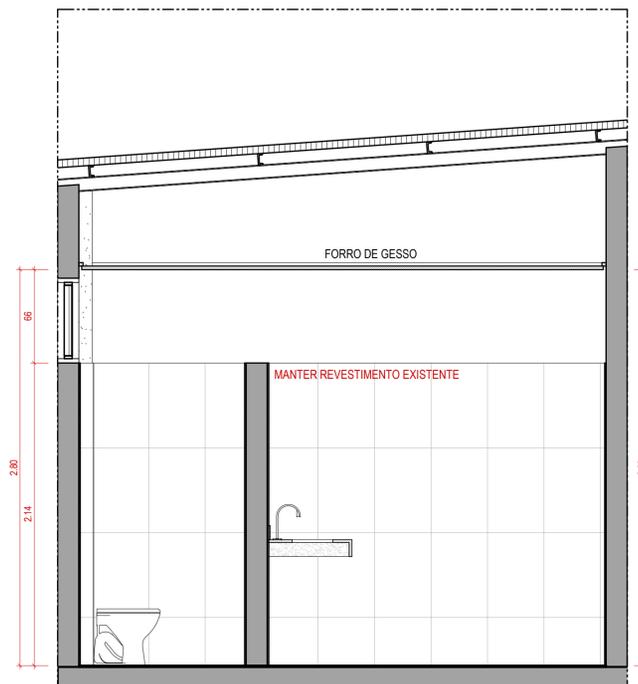


**5** | VISTA A - VEST. FEM.  
ESCALA 1 : 25

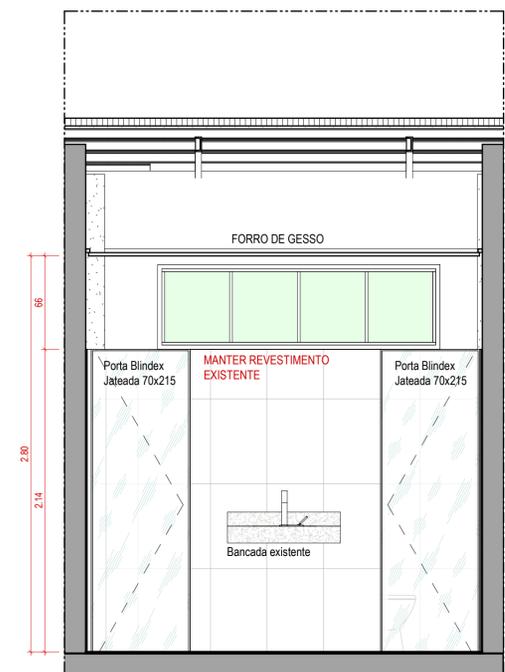

**4** | VISTA B - VEST. FEM.  
ESCALA 1 : 25

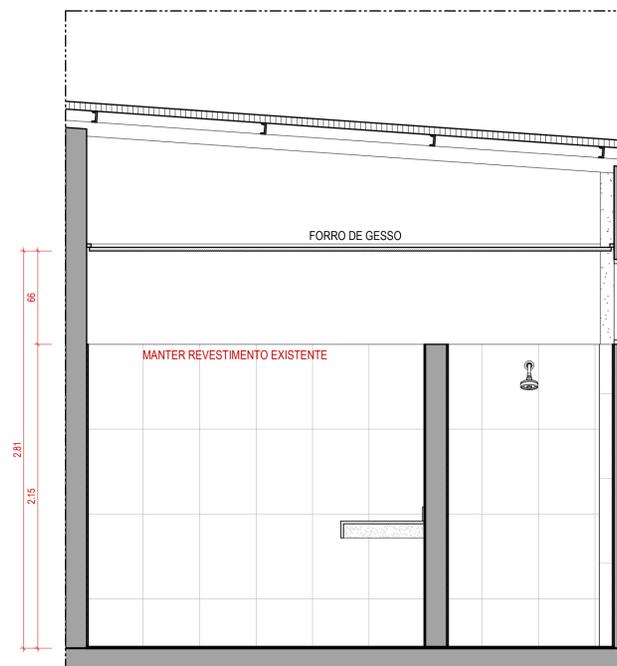

**3** | VISTA C - VEST. FEM.  
ESCALA 1 : 25

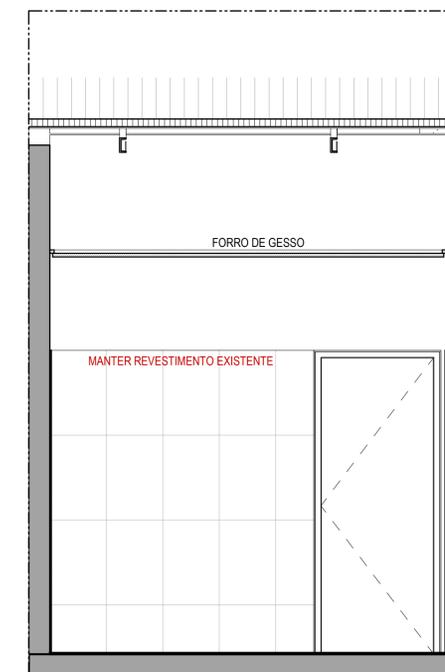

**2** | VISTA D - VEST. FEM.  
ESCALA 1 : 25

OBS: TODAS AS MEDIDAS DEVEM SER CONFERIDAS NO LOCAL



Av. C-255, nº 400, sl. 419 -Ed. Eldorado Business Tower,  
Setor Nova Suíça, Goiânia - GO, CEP 74.280-010.  
Tel: (62) 98102-9547 / anadinizarqassociados@gmail.com

-PROPRIETÁRIO:

UNIDADE FISIOTERAPIA - VILA SÃO CATTOLENGO

-AUTOR DO PROJETO:

ARQT. E URB. ANAMARIA DINIZ BATISTA CAU- A14039-2

ARQT. E URB. LUIZ FELIPE DE A. TEIXEIRA CAU- 253719-2

ENDEREÇO:

Av. Cel. Gabriel Alves de Carvalho, 163 - Santuário, Trindade - GO, 75380-000

CONTEÚDO:

Planta, acabamentos e especificações - Vestidário Feminino Funcionários

ESCALA:

DESENHO:

DATA:

15.Junho.2020

REVISÃO:

N. PRANCHA

**17** .33