

1 Planta Vestitório Masculino
ESCALA 1:25

ESPECIFICAÇÕES

PISO: Piso: Eliane - Materia Areia NA 80 x 80 Natural - Cor -Bege

PAREDE: Manter revestimento existente.

SOLEIRA: Granito Arabesco

REJUNTE: Quartzolite Branco

LOUÇAS:

Vaso Sanitário: Bacia Convencional -Deca Linha Aspen -Branca

METAIS:

Torneira: Torneira de Mesa com sensor para lavatório - Decalux 1183C ou similar

Sifão: Sifão para Lavatório Cromado - Deca


Registro: Acabamento para Registro Grande Cromado Spot Deca

Válvula de descarga: Válvula de Descarga Cromada 40mm ou 1.1/4" Hydra Eco Deca


Chuveiro: Chuveiro Eletrônico 220V 7800W Branco e Cromado Acqua Duo Ultra Lorenzetti

ACESSÓRIOS:


Papeleira: Papeleira Disco Cromado - Deca - 2020.C.DSC

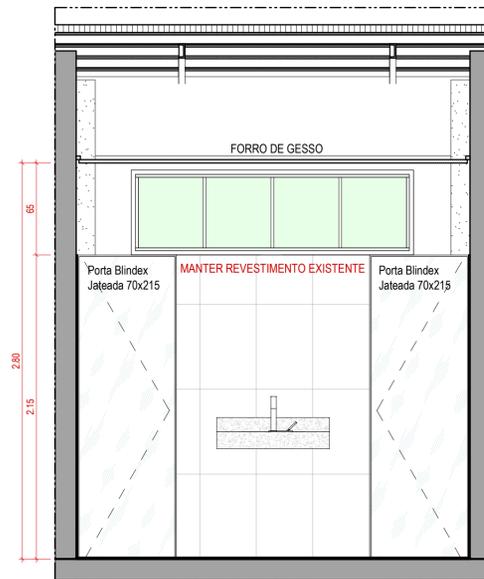


4 VISTA A - VEST. MASC.
ESCALA 1:25

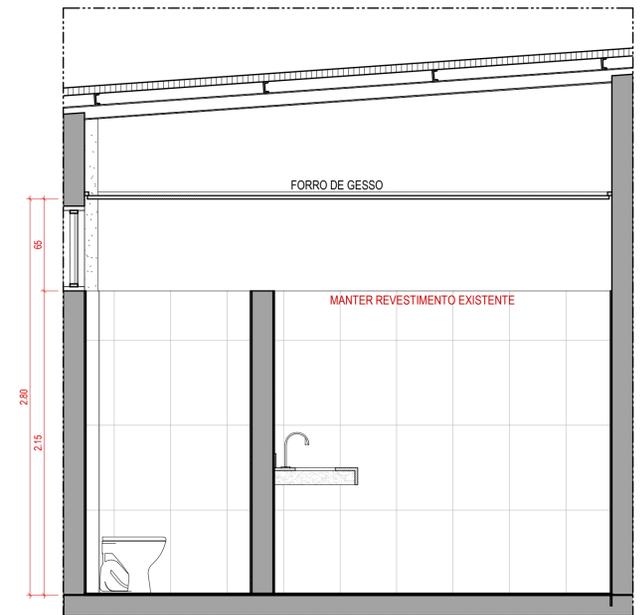

5 VISTA B - VEST. MASC.
ESCALA 1:25

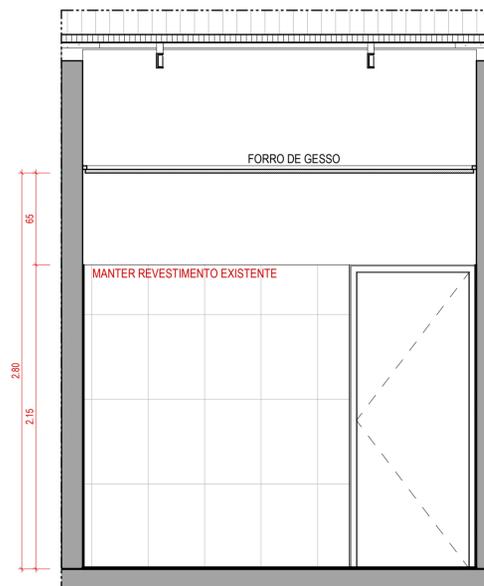

2 VISTA C - VEST. MASC.
ESCALA 1:25

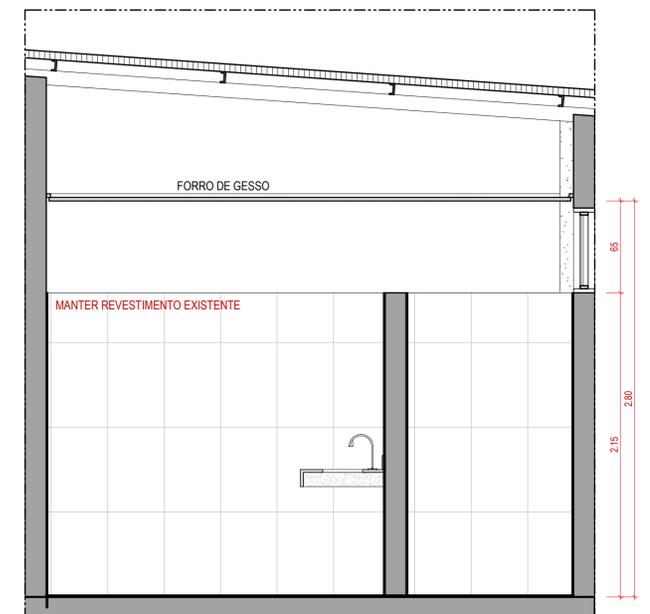

3 VISTA D - VEST. MASC.
ESCALA 1:25

OBS: TODAS AS MEDIDAS DEVEM SER CONFERIDAS NO LOCAL



Av. C-255, nº 400, sl. 419 -Ed. Eldorado Business Tower,
Setor Nova Suíça, Goiânia - GO, CEP 74.280-010.
Tel: (62) 98102-9547 / anadinizarqassociados@gmail.com

-PROPRIETÁRIO:

UNIDADE FISIOTERAPIA - VILA SÃO CATTOLENGO

-AUTOR DO PROJETO:

ARQT. E URB. ANAMARIA DINIZ BATISTA CAU- A14039-2

ARQT. E URB. LUIZ FELIPE DE A. TEIXEIRA CAU- 253719-2

ENDEREÇO:

Av. Cel. Gabriel Alves de Carvalho, 163 - Santuário, Trindade - GO, 75380-000

CONTEÚDO:

Planta, acabamentos e especificações - Vestitório Masculino Funcionários

ESCALA:

Indicada

DESENHO:

Mariana Pierrott

DATA:

15 Junho 2020

REVISÃO:

N. PRANCHA

18 .33