

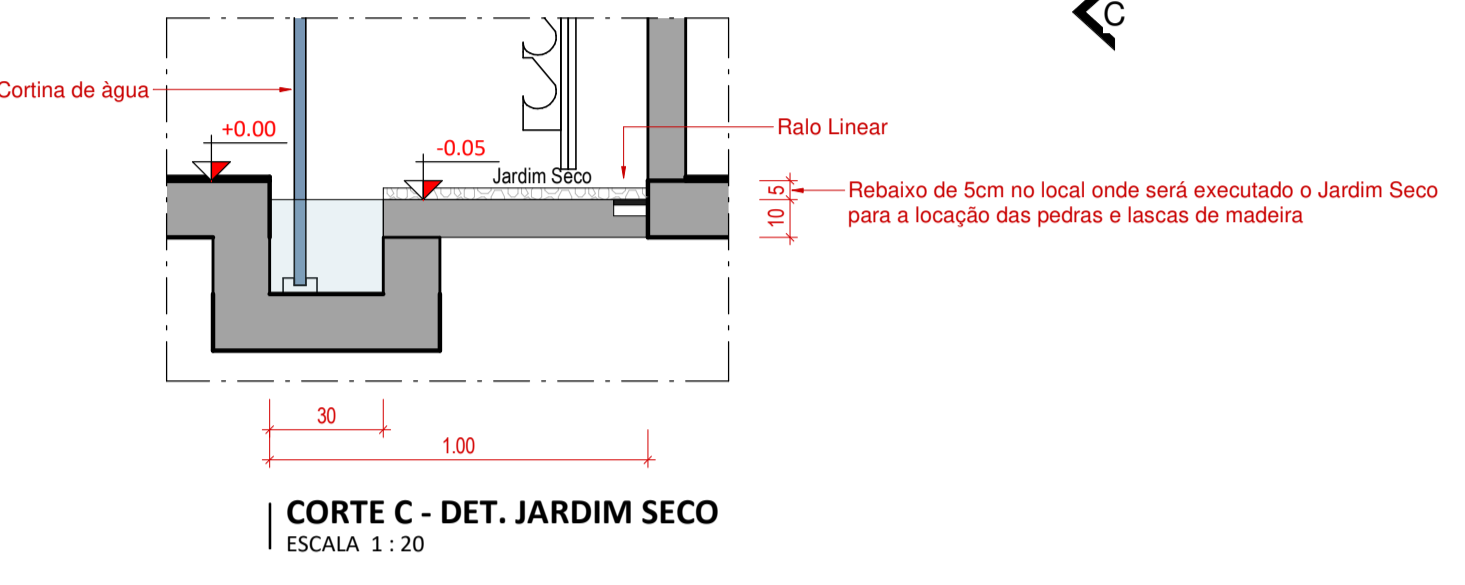
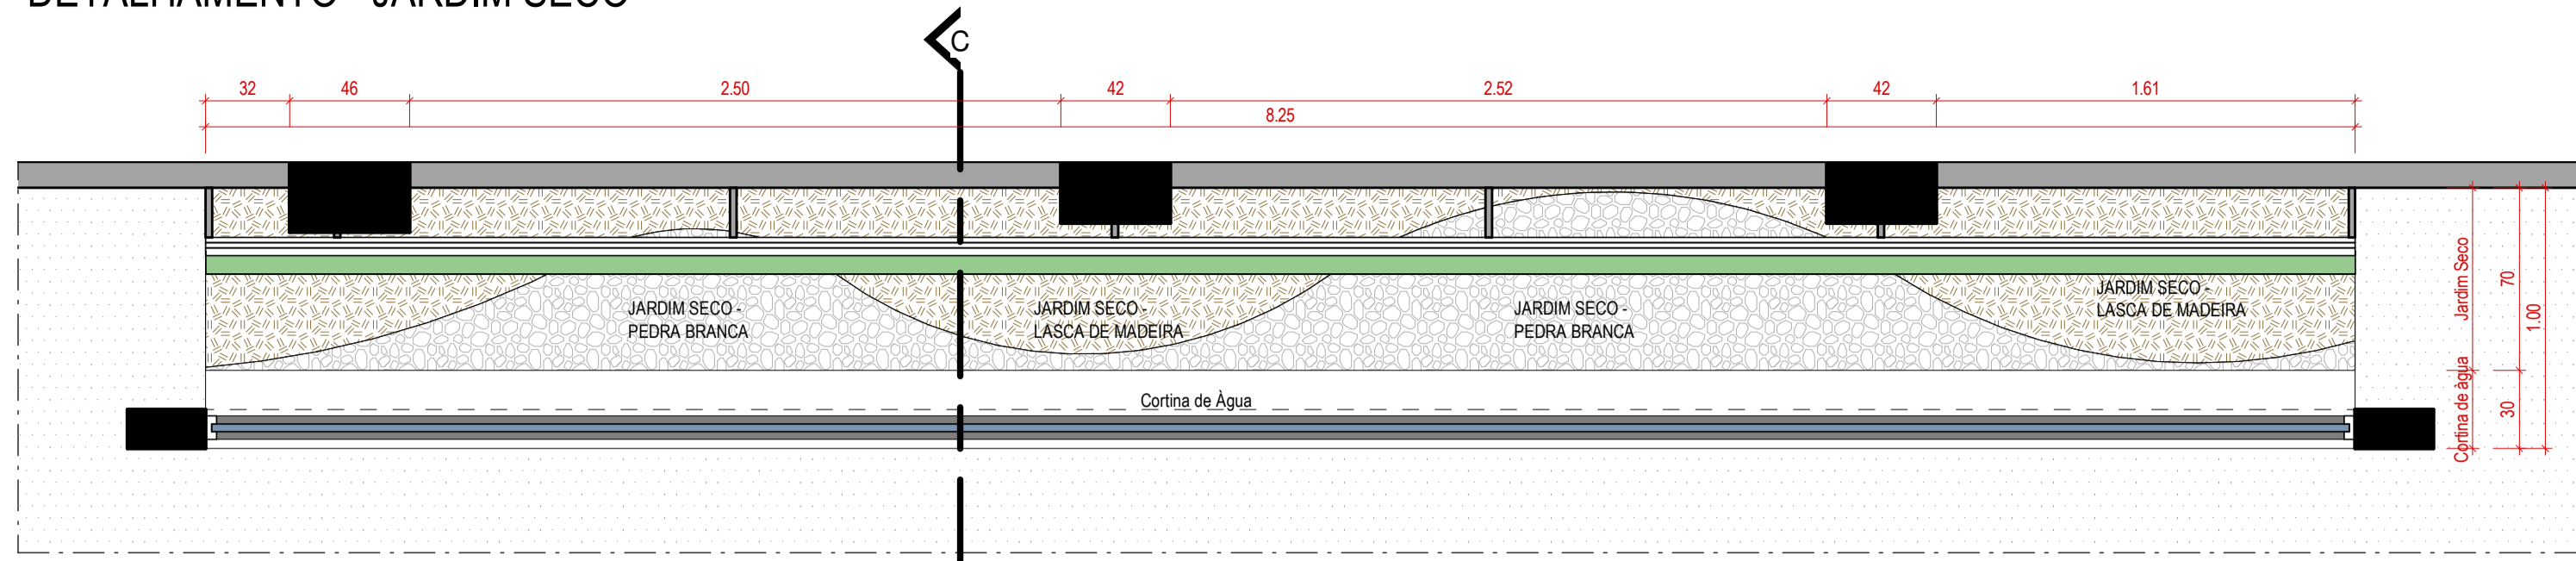
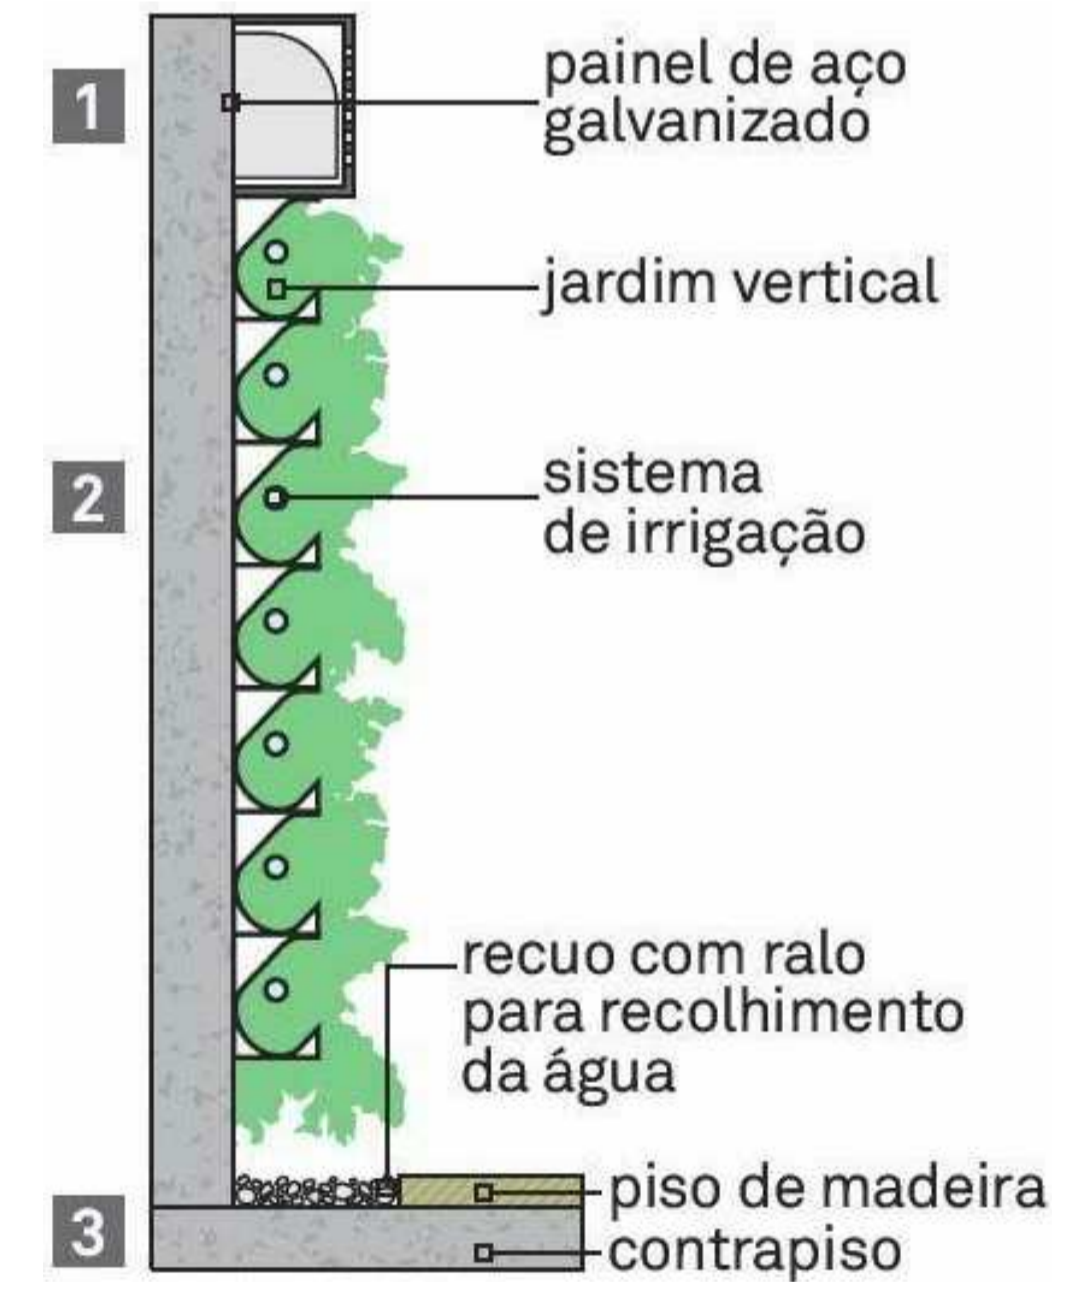
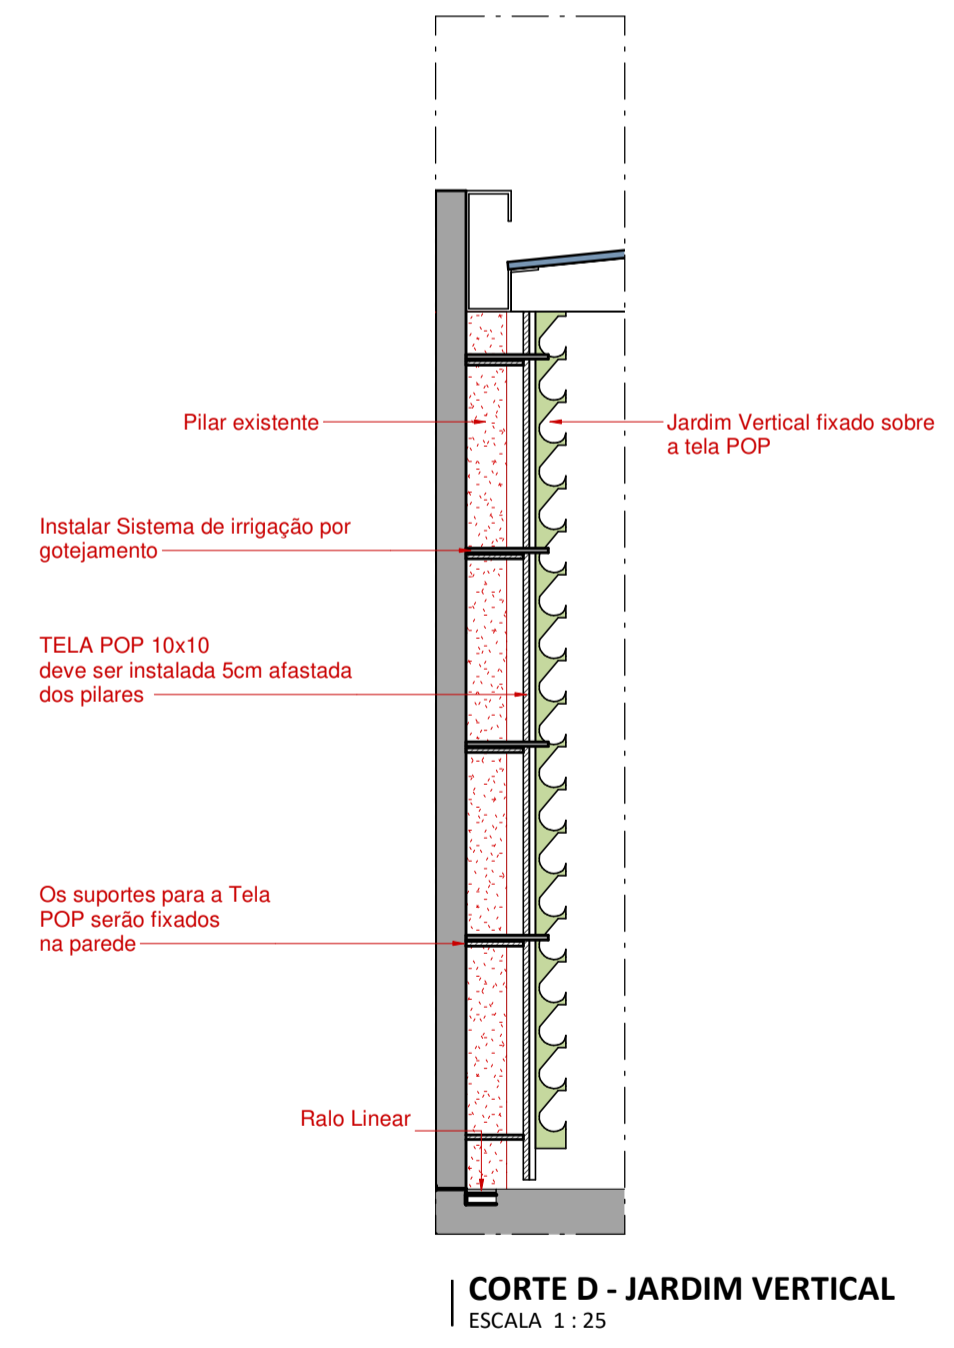


DETALHAMENTO - JARDIM SECO

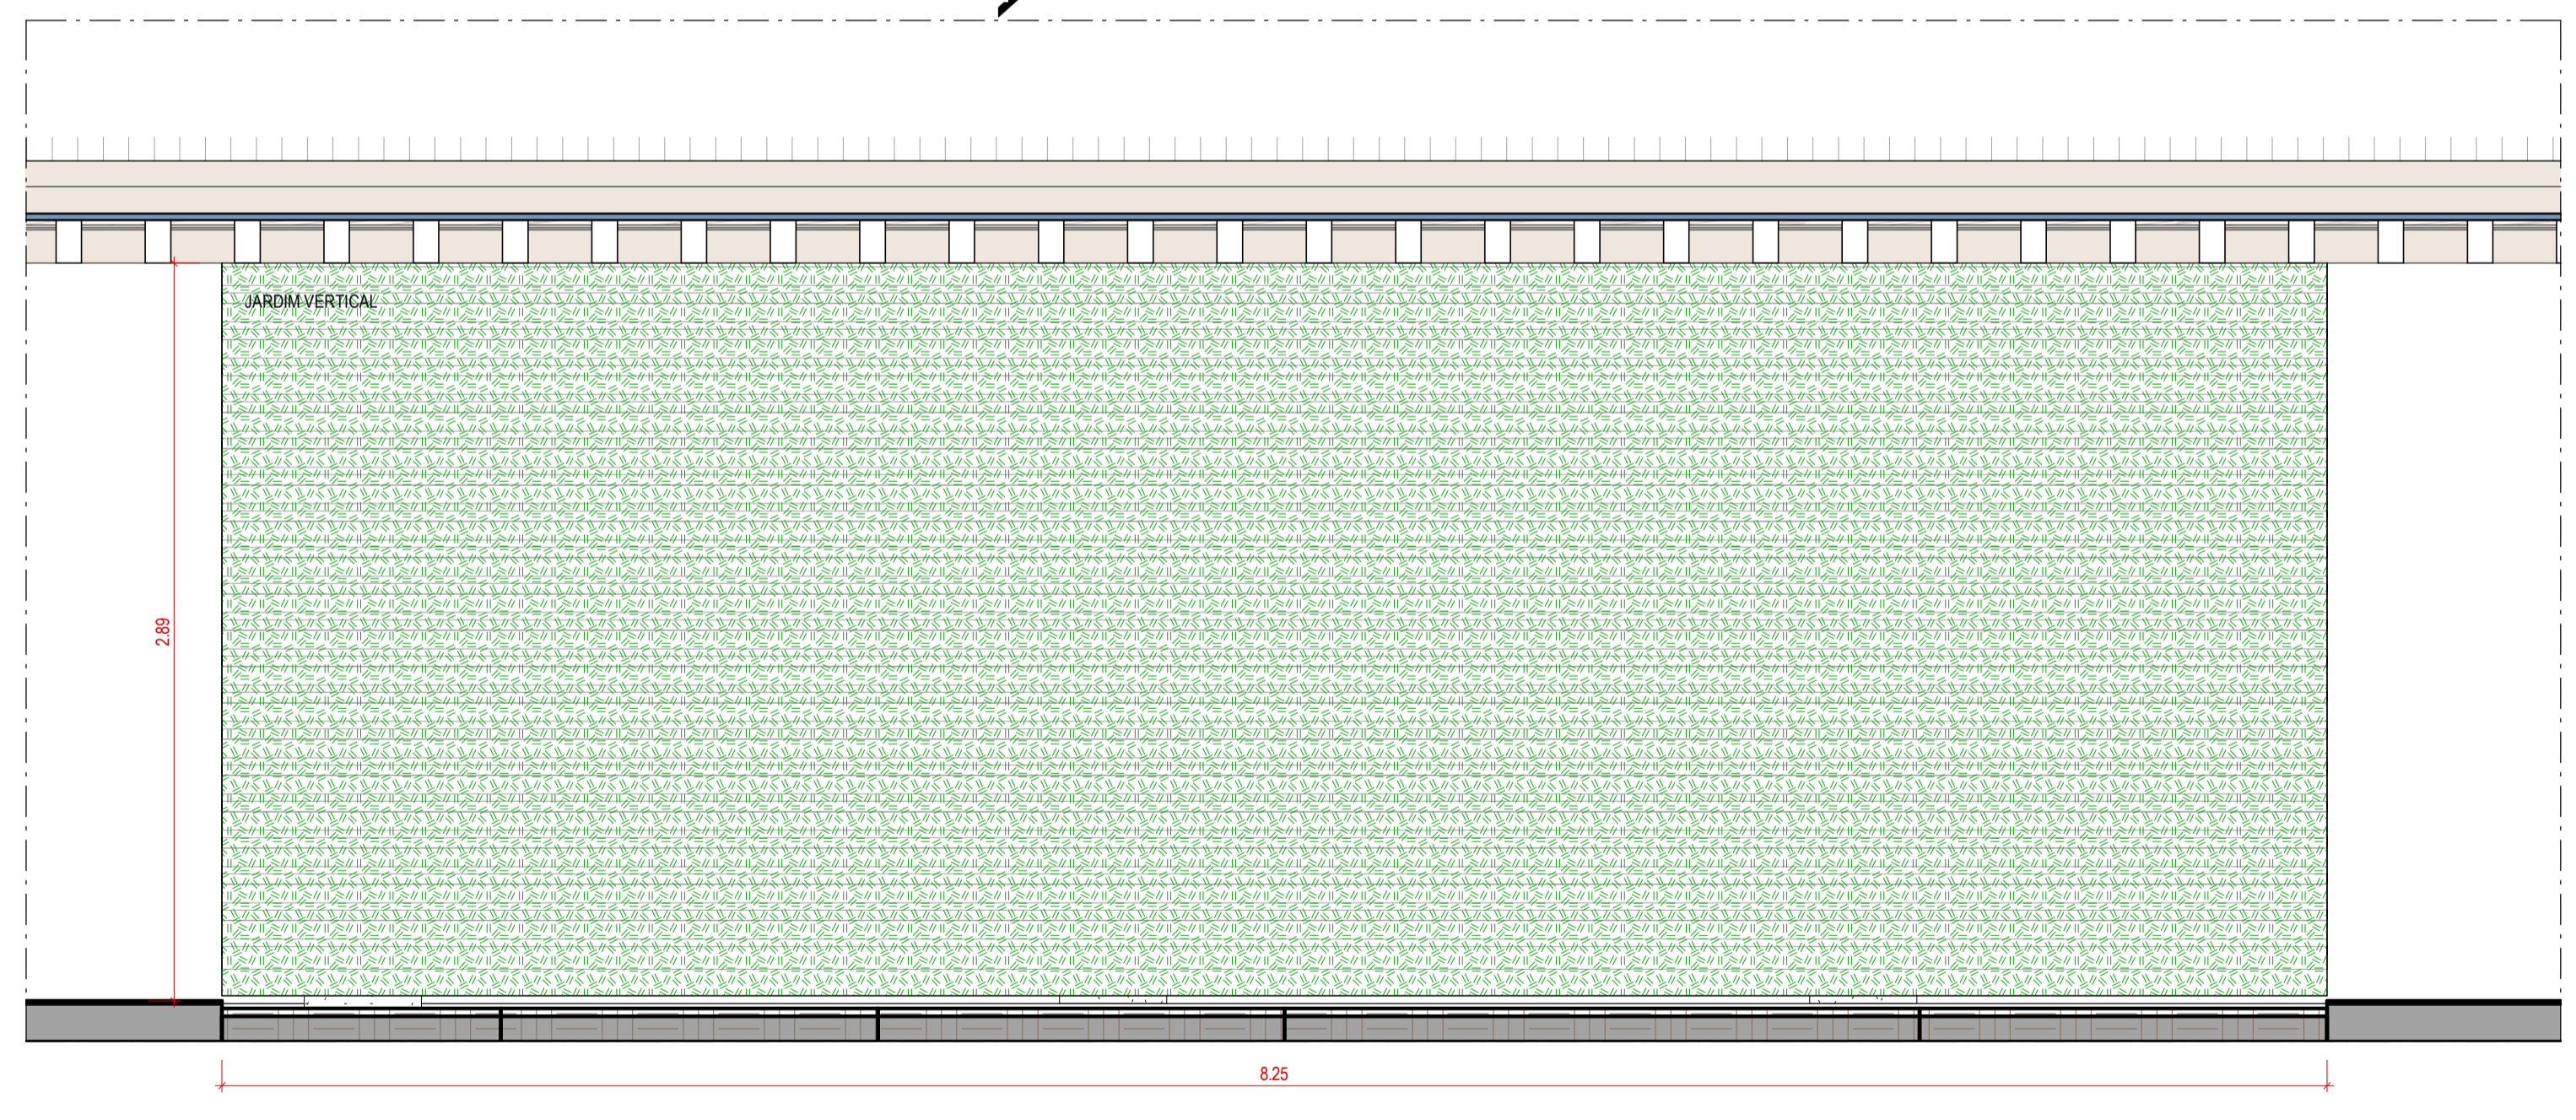

PLANTA - Jardim Seco 1
ESCALA 1:25

DETALHAMENTO - JARDIM VERTICAL

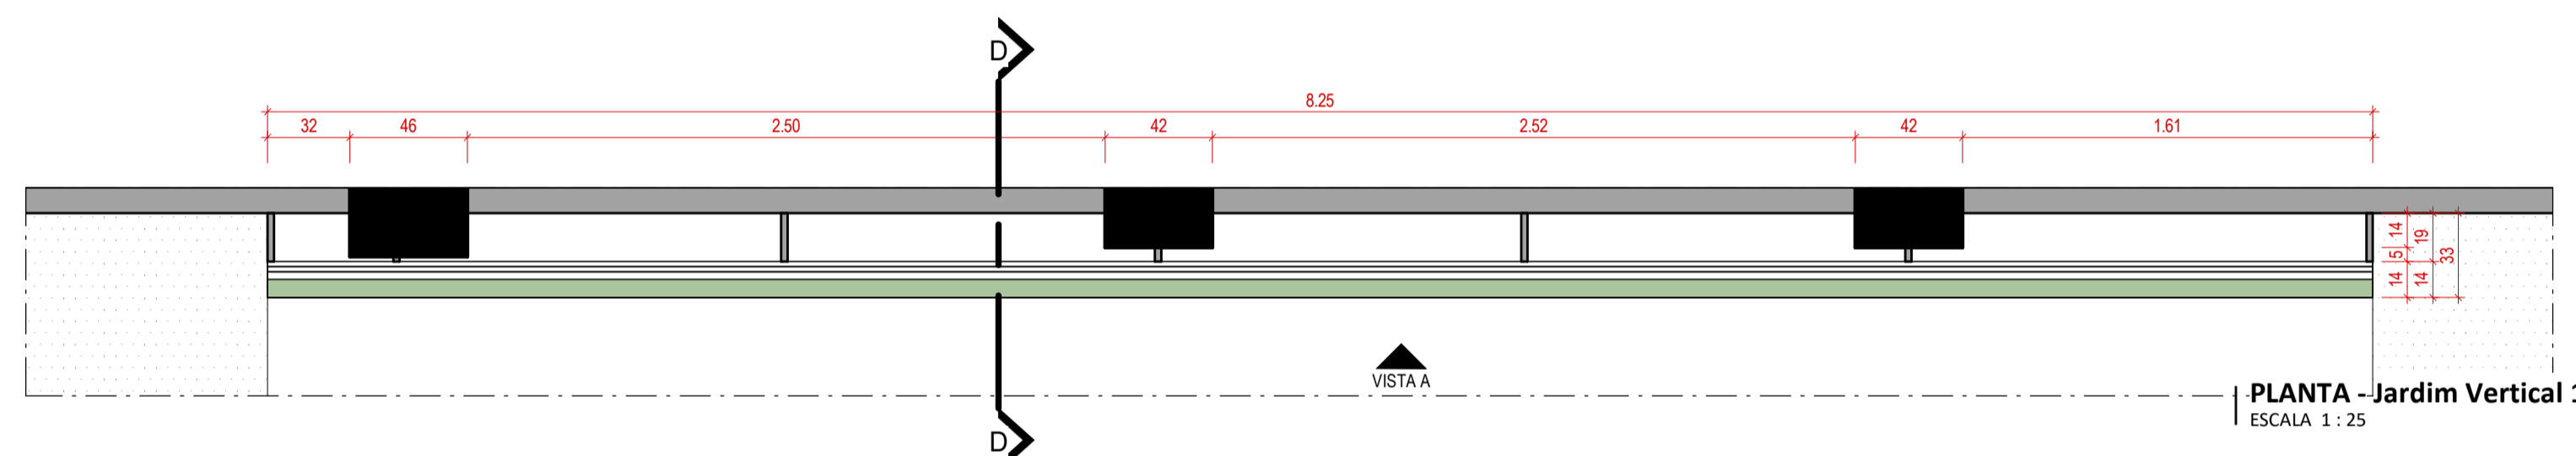

OBS: TODAS AS MEDIDAS DEVEM SER CONFERIDAS NO LOCAL

*Sempre conferir medidas no local



Av. C-255, nº 400, sl. 419 -Ed. Eldorado Business Tower, Setor Nova Suíça, Goiânia - GO, CEP 74.280-010. Tel: (62) 98102-9547 / anadinizarqassociados@gmail.com

PROPRIETÁRIO:
UNIDADE FISIOTERAPIA - VILA SÃO CATTOLENGO

AUTOR DO PROJETO:
ARQT. E URB. ANAMARIA DINIZ BATISTA CAU- A14039-2
ARQT. E URB. LUIZ FELIPE DE A. TEIXEIRA CAU- 253719-2

ENDEREÇO:
Av. Cel. Gabriel Alves de Carvalho, 163 - Santuário, Trindade - GO, 75380-000

CONTEÚDO:
Detalhamento e especificações do jardim seco e vertical da recepção

ESCALA: 1:25
DESENHO: Mariana Pierrott
DATA: 15 Junho 2020
REVISÃO: