




DETALHAMENTO - CORTINA DE ÁGUA

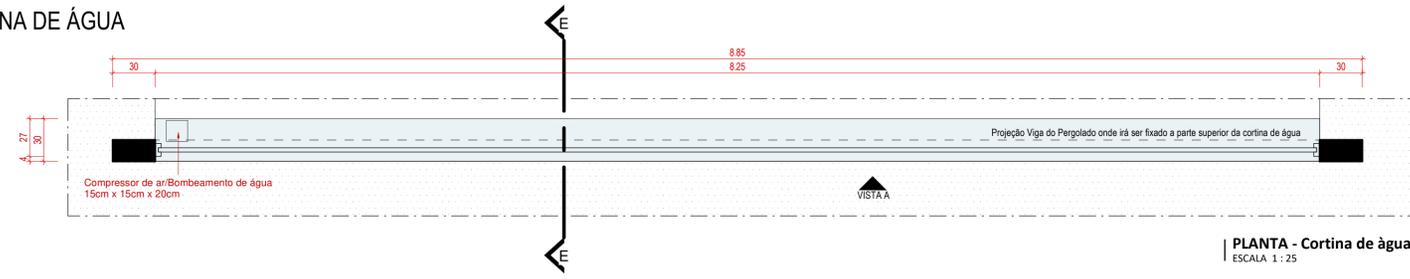

PLANTA - Cortina de água
ESCALA 1:25

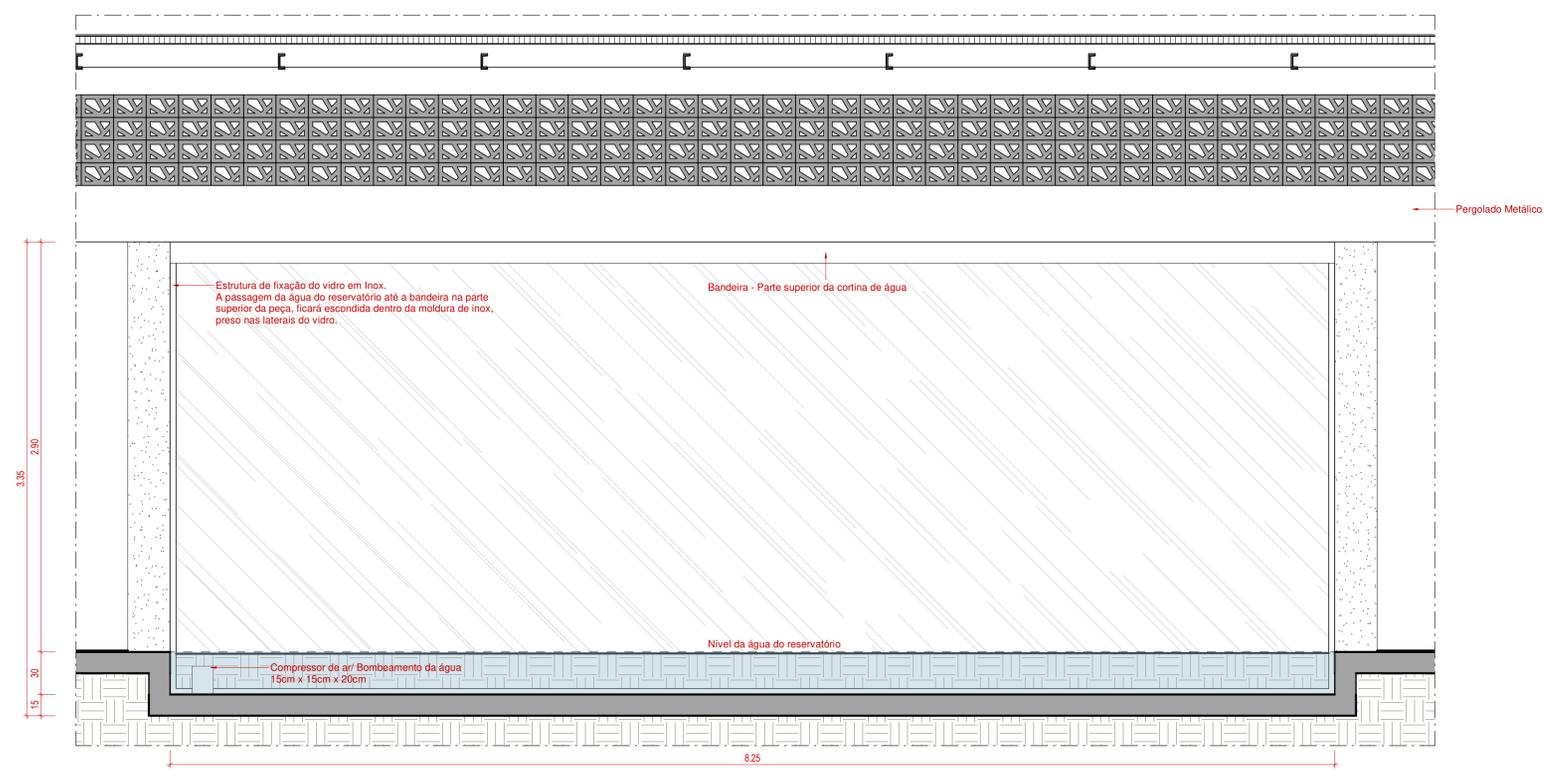

VISTA A - CORTINA DE ÁGUA
ESCALA 1:25

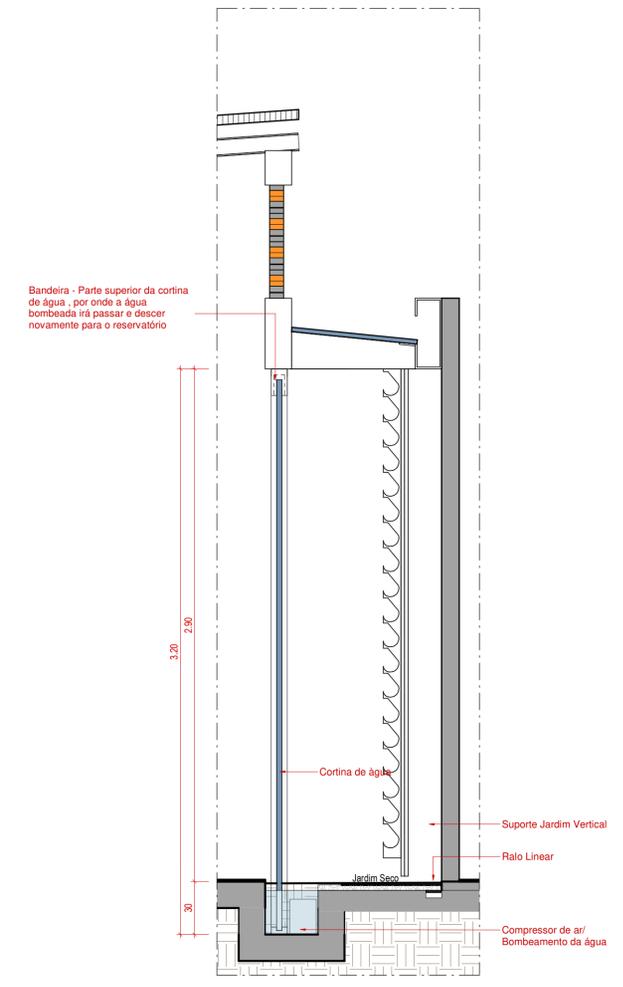

CORTE E - DET. CORTINA DE ÁGUA
ESCALA 1:20



IMAGENS MAQUETE



OBS: TODAS AS MEDIDAS DEVEM SER CONFERIDAS NO LOCAL



Av. C-255, nº 400, sl. 419 -Ed. Eldorado Business Tower,
Setor Nova Sulça, Goiânia - GO, CEP 74.280-010.
Tel: (62) 98102-9547 / anadinizarqassociados@gmail.com

-PROPRIETÁRIO:	
UNIDADE FISIOTERAPIA - VILA SÃO CATTOLENGO	
-AUTOR DO PROJETO:	
ARQT. E URB. ANAMARIA DINIZ BATISTA CAU- A14039-2	
ARQT. E URB. LUIZ FELIPE DE A. TEIXEIRA CAU- 253719-2	

ENDEREÇO:	Av. Cel. Gabriel Alves de Carvalho, 163 - Santuário, Trindade - GO, 75380-000		
CONTEÚDO:	Detalhamento e especificações da Cortina de água da Recepção		
ESCALA:	DESENHO:	DATA:	REVISÃO:
1:25	Mariana Pierrott	15.Junho.2020	

*Sempre conferir medidas no local