DETALHAMENTO - JARDIM SECO 02

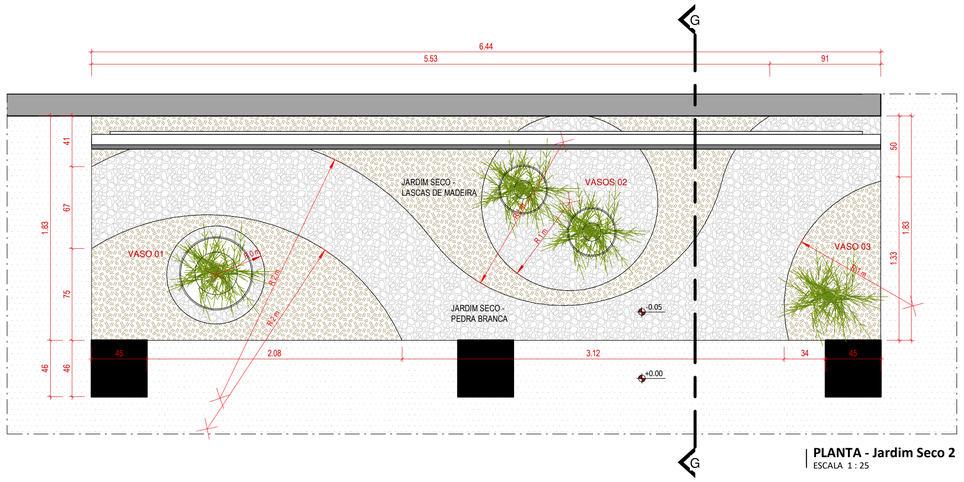

PLANTA - Jardim Seco 2
ESCALA 1 : 25

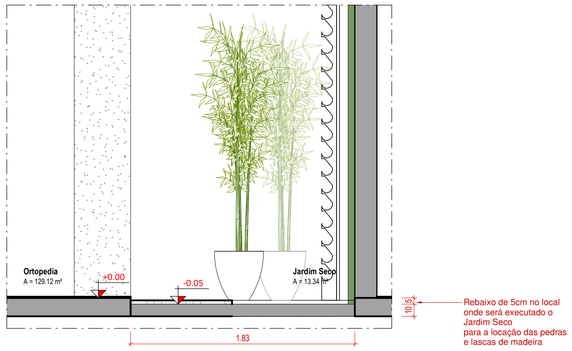

CORTE G - DET. JARDIM SECO
ESCALA 1 : 25

OBSERVAÇÕES E ESPECIFÍCAÇÕES - JARDIM SECO

LASCAS DE MADEIRA

PEDRA BRANCA

VASO 01	VASOS 02
Pata de elefante Beaucarnea recurvata	Ciclanto Cyclanthus bipartitu
VASO 03	
Costela de Adão Monstera deliciosa	

Legenda 2
ESCALA 1 : 2

DETALHAMENTO - JARDIM VERTICAL 2

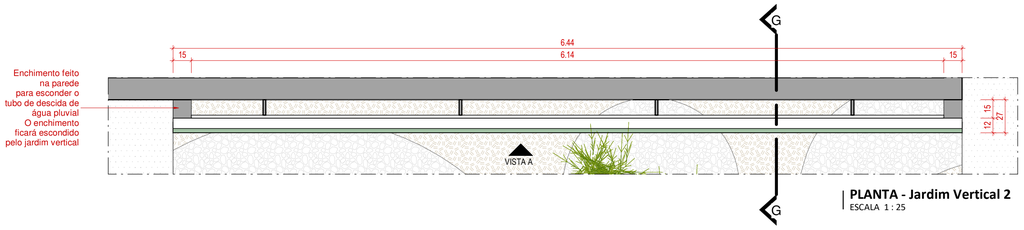

PLANTA - Jardim Vertical 2
ESCALA 1 : 25

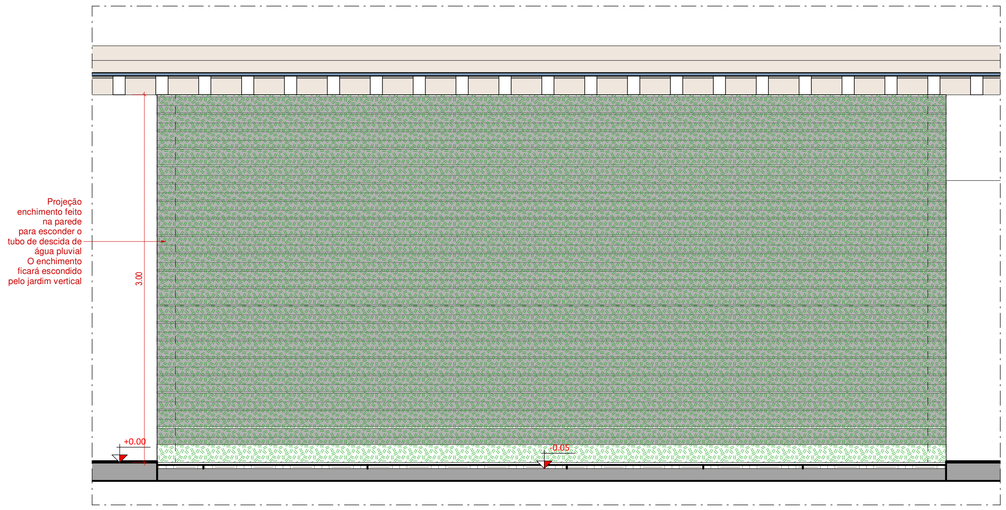

VISTA A - JARDIM VERTICAL 2
ESCALA 1 : 25

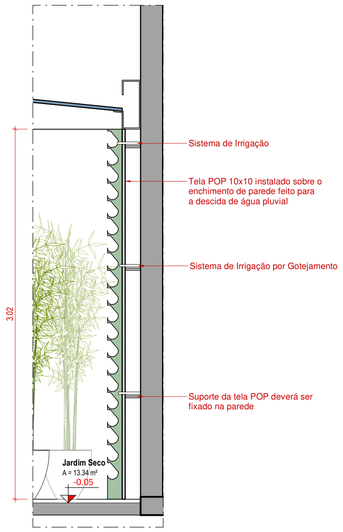

CORTE G - DET. JARDIM VERTICAL
ESCALA 1 : 25

OBSERVAÇÕES E ESPECIFÍCAÇÕES - JARDIM SECO

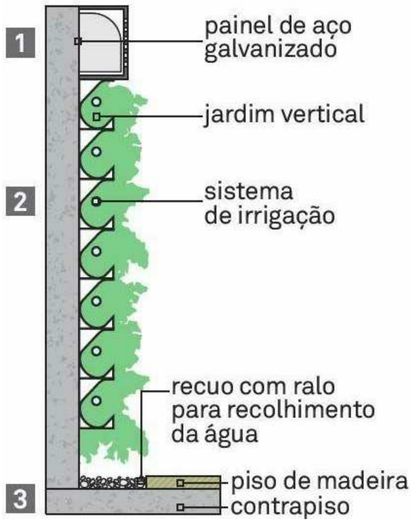

OBS: TODAS AS MEDIDAS DEVEM SER CONFERIDAS NO LOCAL

Anamaria Diniz
Arquitetos Associados
Av. C-255, nº 400, sl. 419 -Ed. Eldorado Business Tower,
Setor Nova Suiça, Goiânia - GO, CEP 74.280-010.
Tel: (62) 98102-9547 / anadinizarqassociados@gmail.com

-PROPRIETÁRIO:
UNIDADE FISIOTERAPIA - VILA SÃO CATTOLENGO

-AUTOR DO PROJETO:
ARQT. E URB. ANAMARIA DINIZ BATISTA CAU- A14039-2
ARQT. E URB. LUIZ FELIPE DE A. TEIXEIRA CAU- 253719-2

ENDEREÇO:
Av. Cel. Gabriel Alves de Carvalho, 163 - Santuário, Trindade - GO, 75380-000

CONTEÚDO:
Detalhamento e especificação do jardim seco e vertical da ortopedia

ESCALA:	DESENHO:	DATA:	REVISÃO:
1:25	Mariana Pierrott	15.Junho.2020	

N. PRANCHA
28 .33

*Sempre conferir medidas no local