




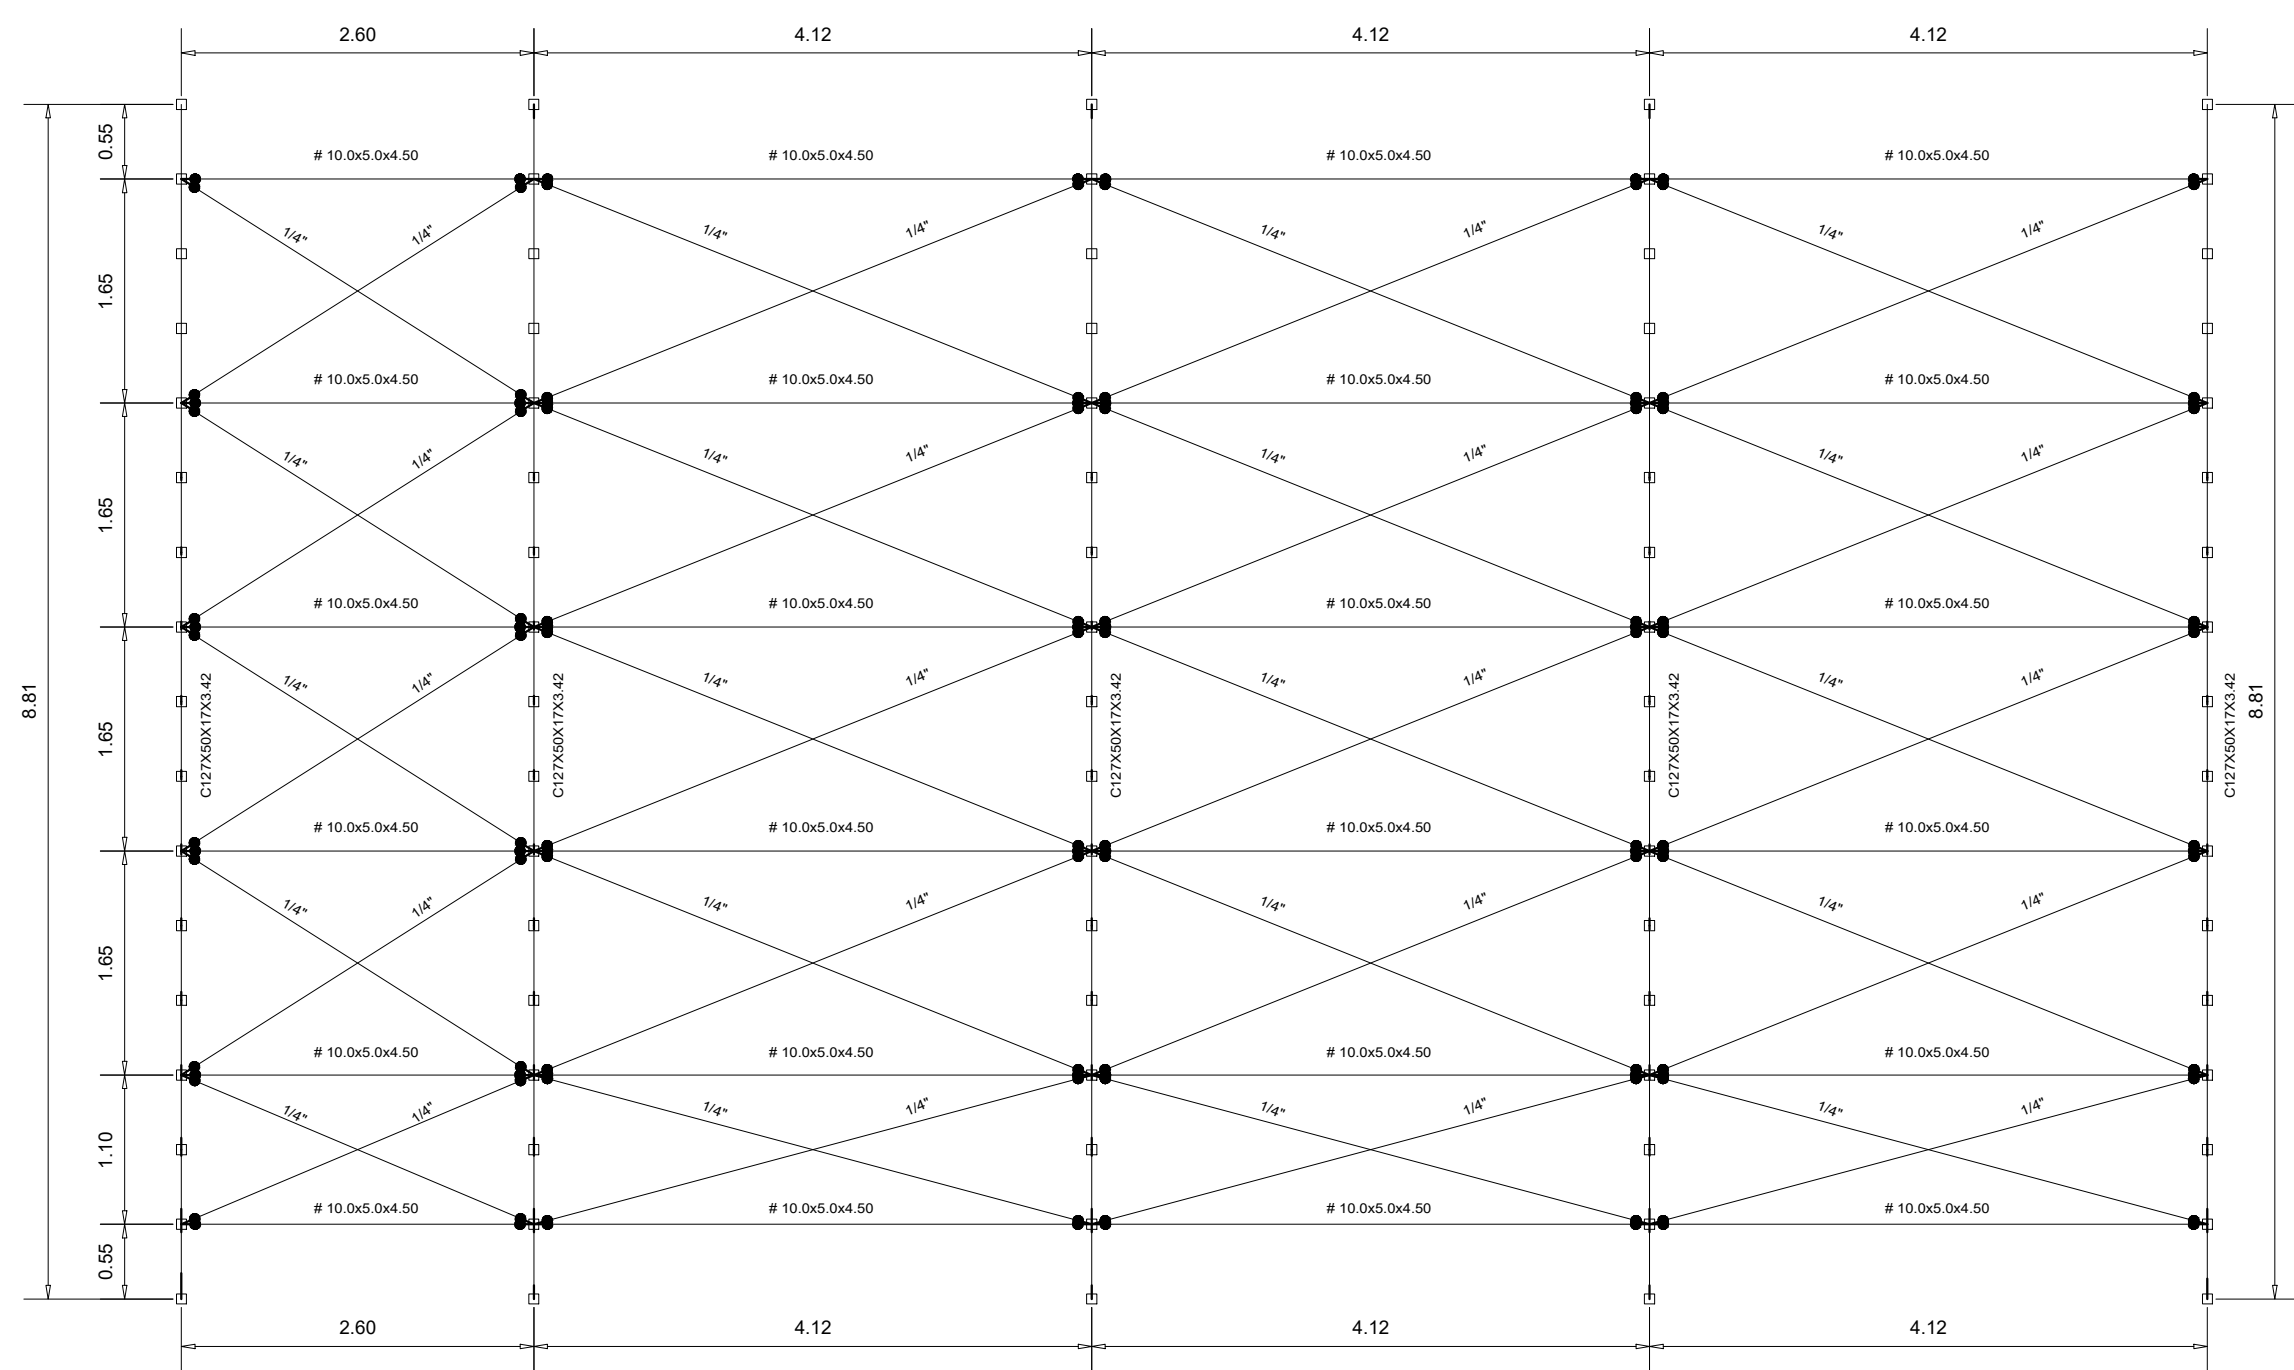


PLANTA DE COBERTURA
ESC.: 1/50.

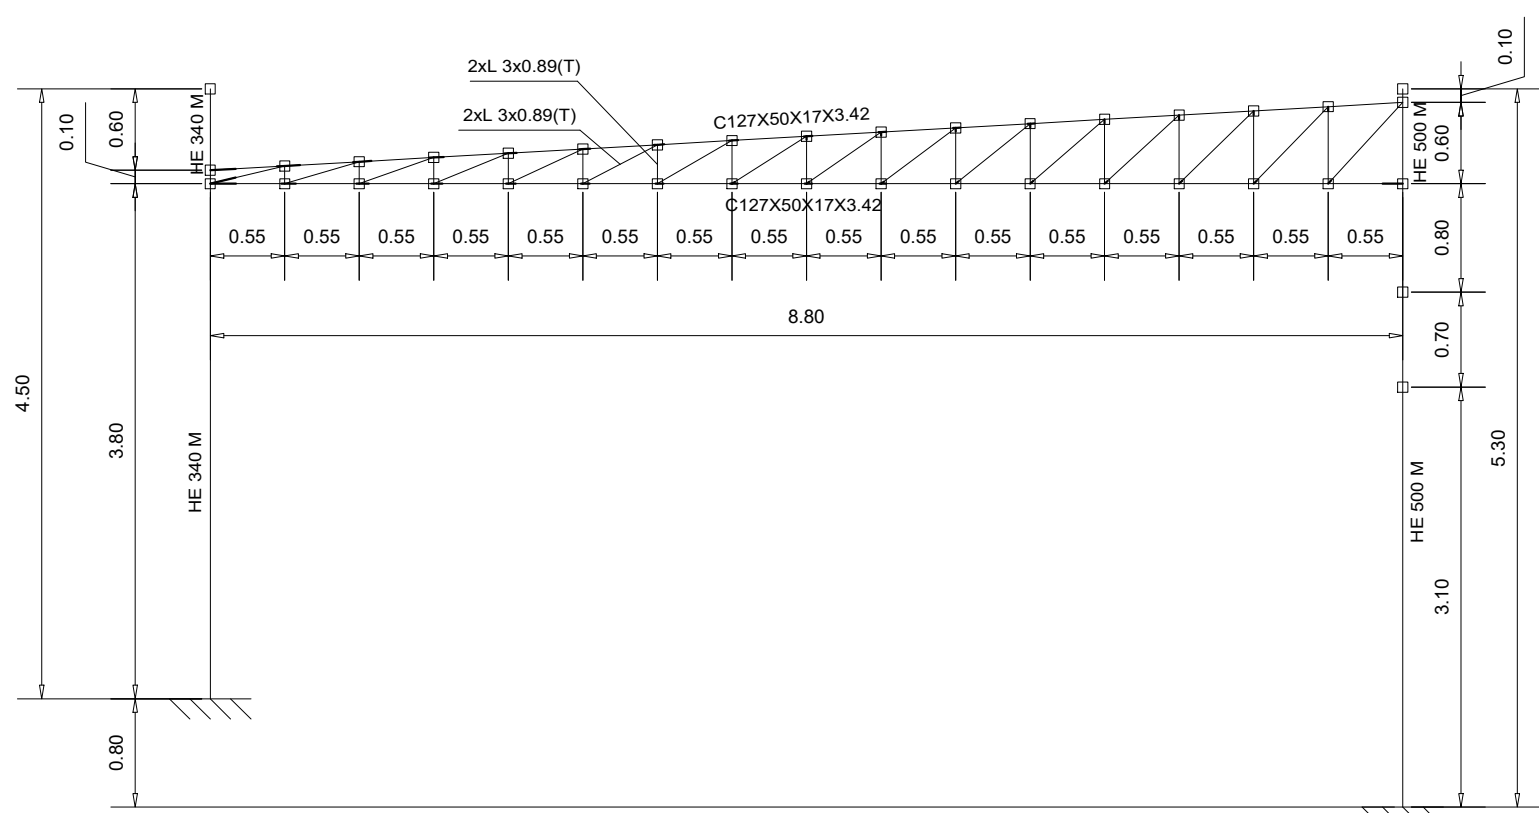

ALÇADO ESQUERDO
ESC.: 1/50.

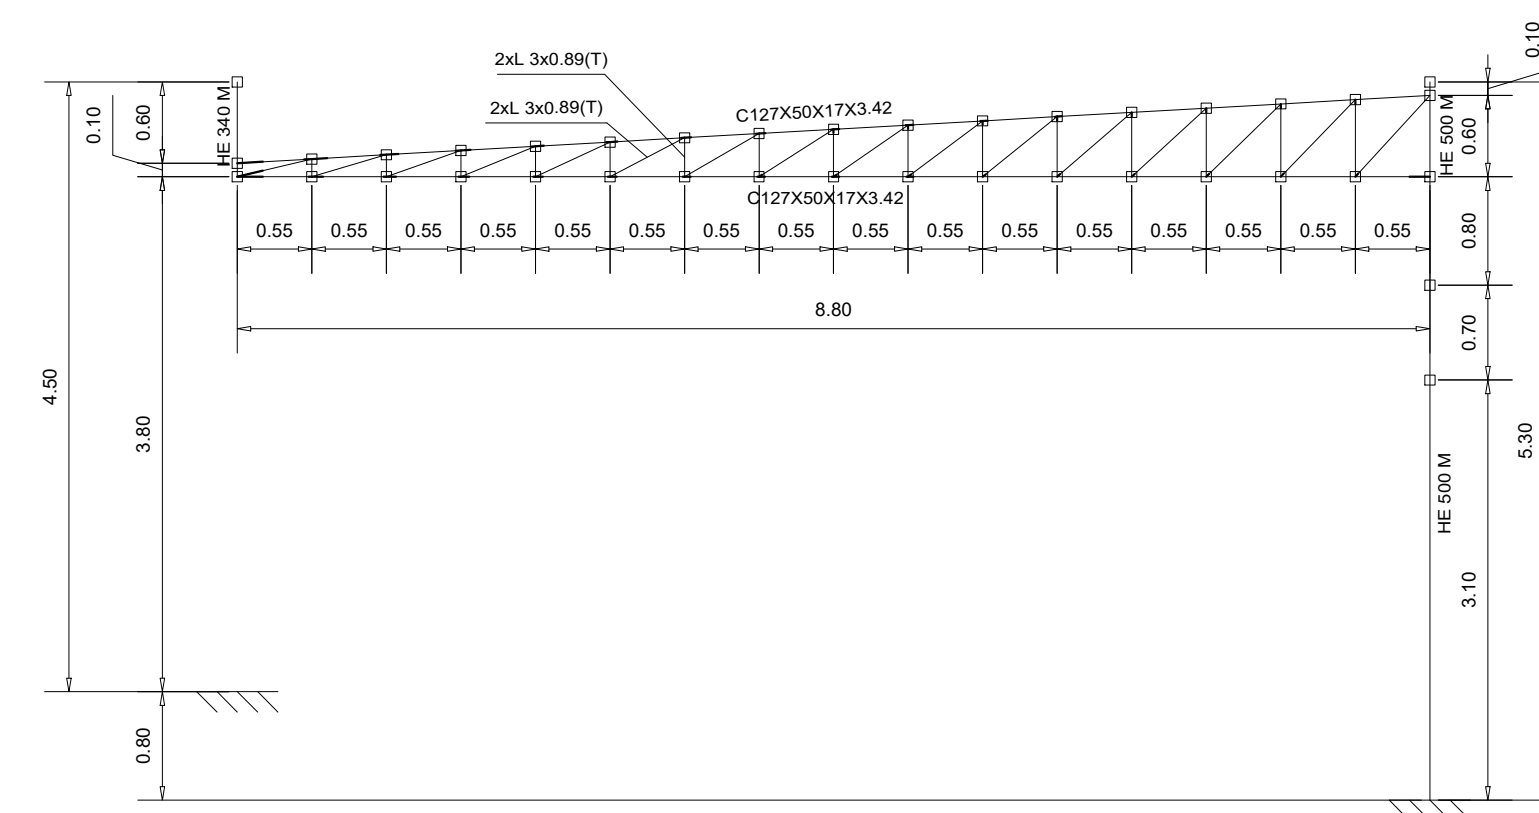


ALÇADO DIREITO
ESC.: 1/50.

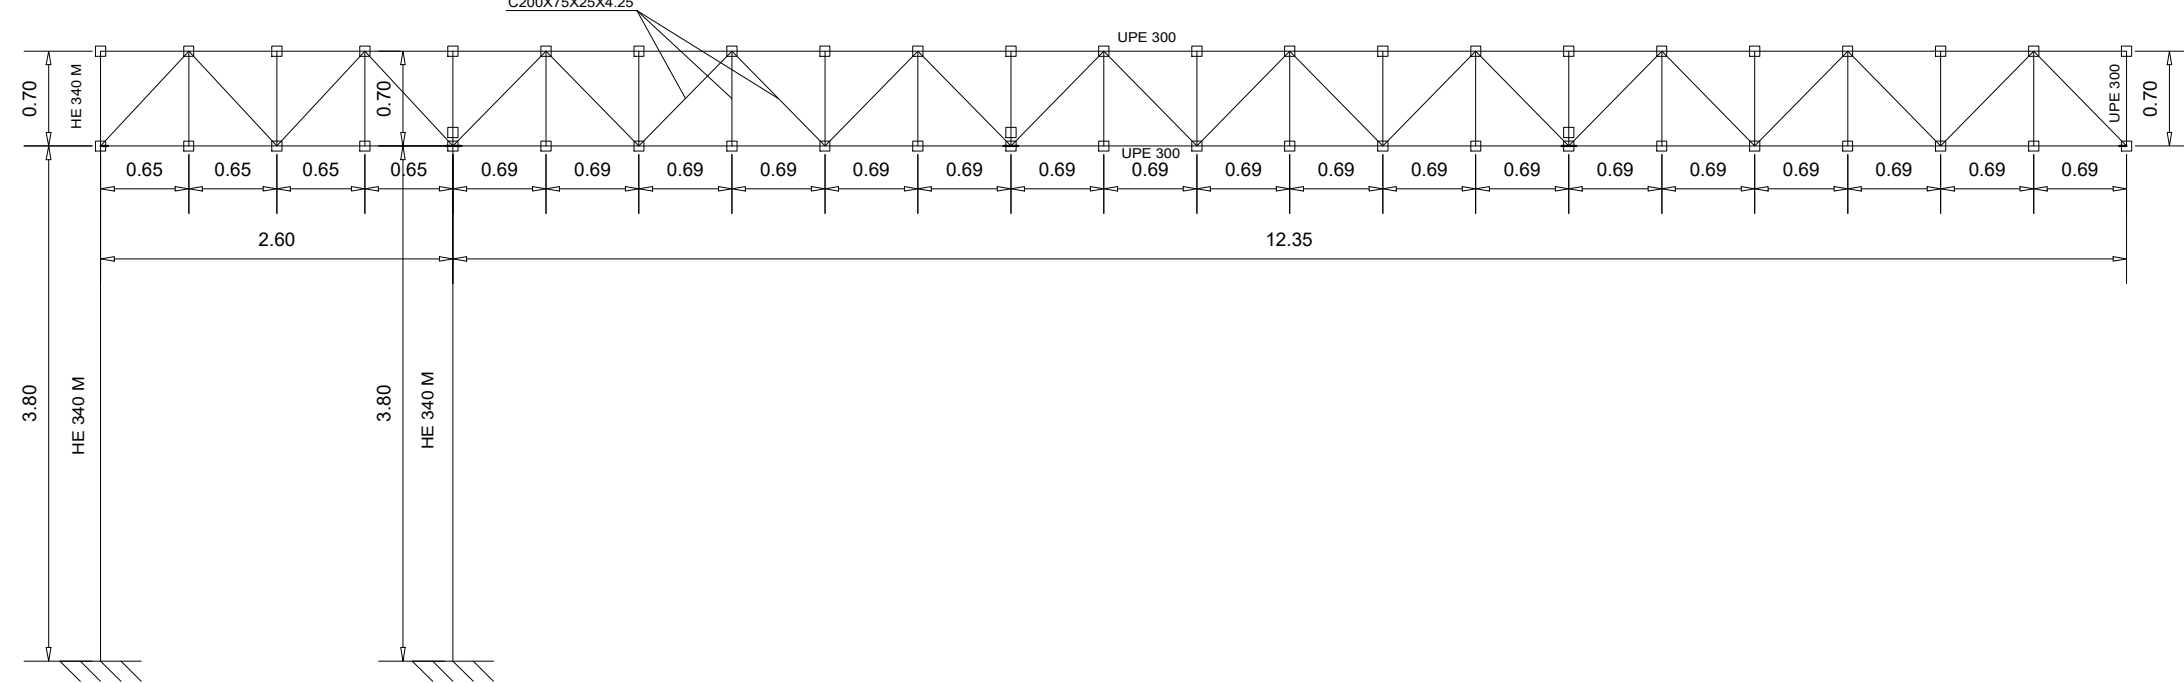


FRENTE
ESC.: 1/50.


Norma de aço laminado: ABNT NBR 8800:2008
Norma de aço dobrado: ABNT NBR 14762: 2010
Aço laminado: A-572 345MPa
Aço dobrado: A-36

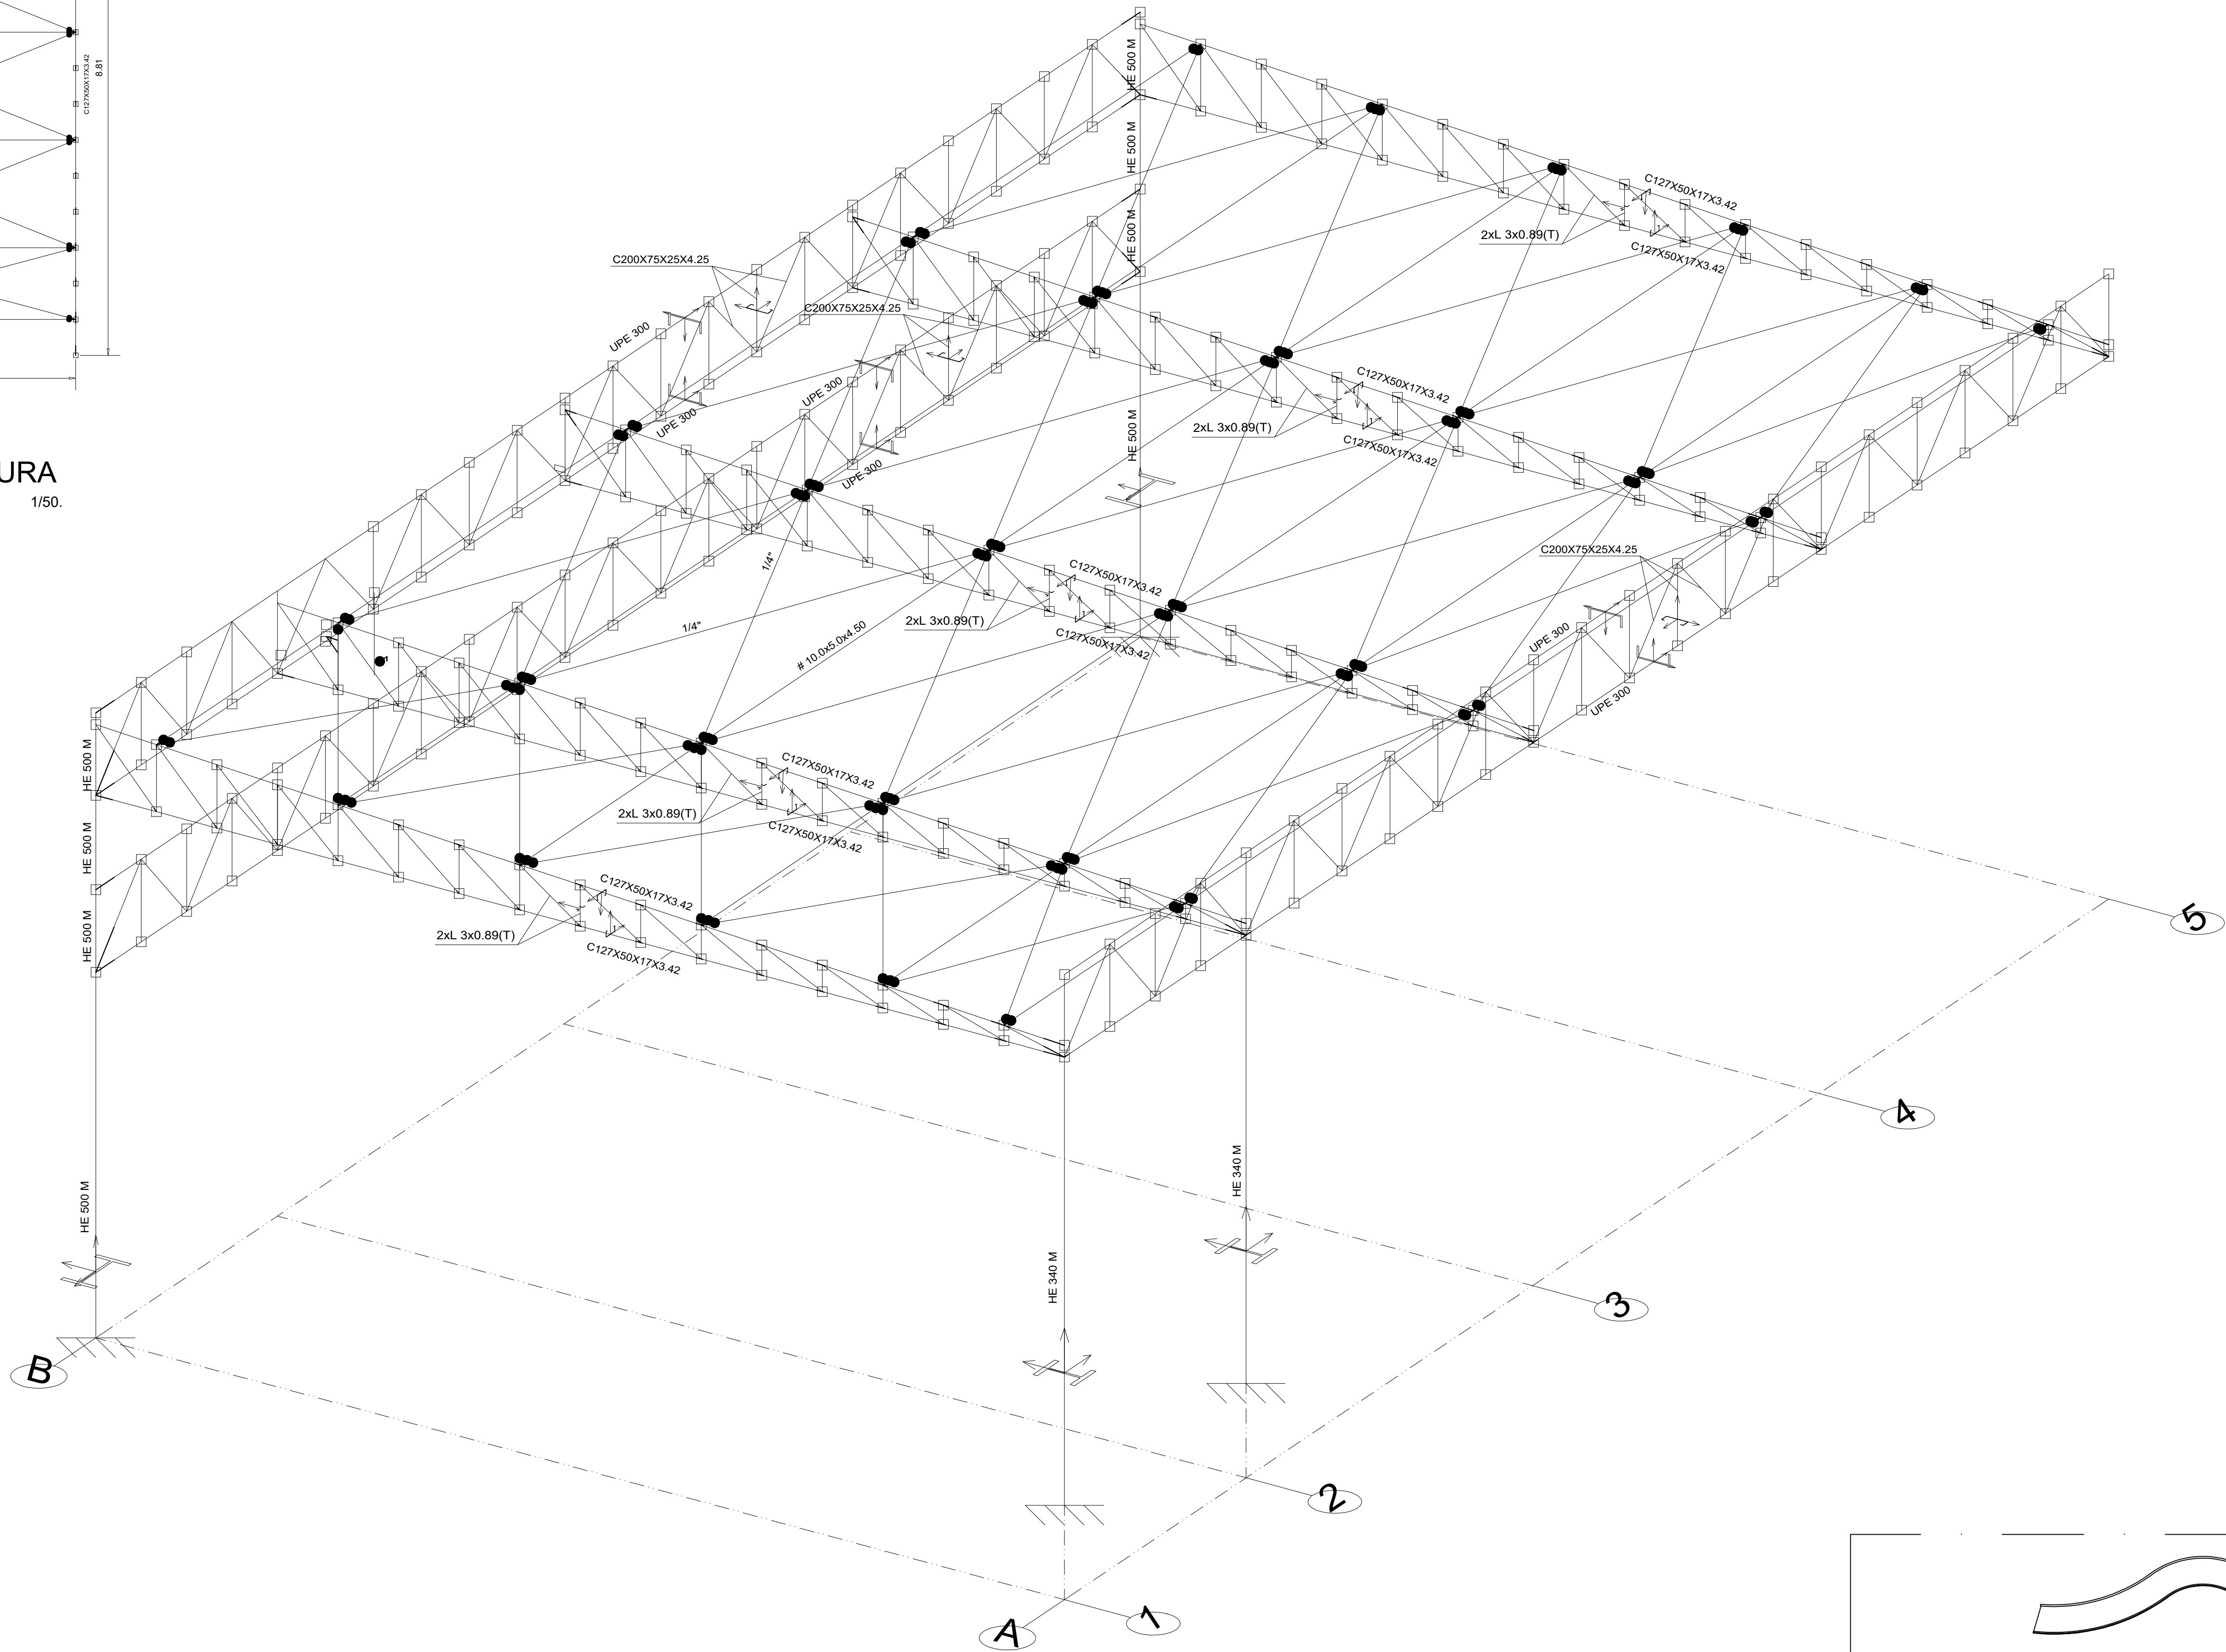


PERSPECTIVA - ISOMÉTRICA
ESC.: 1/25.

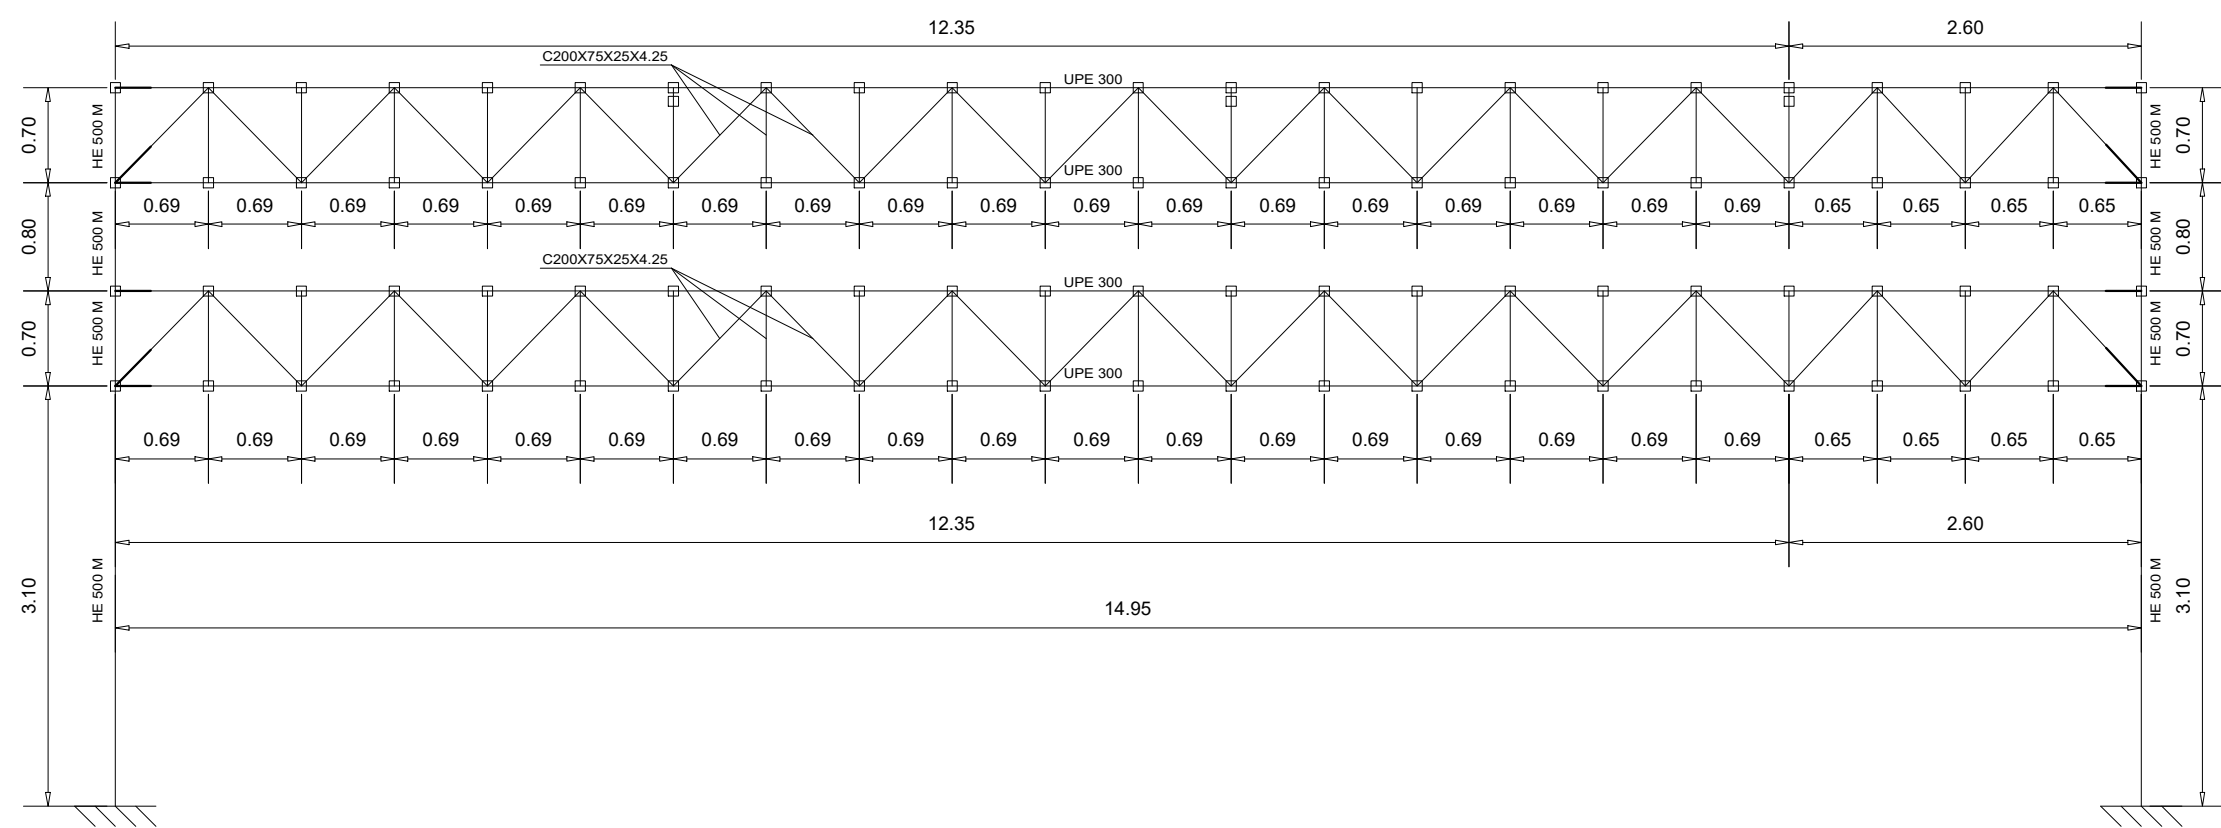

FUNDO
ESC.: 1/50.

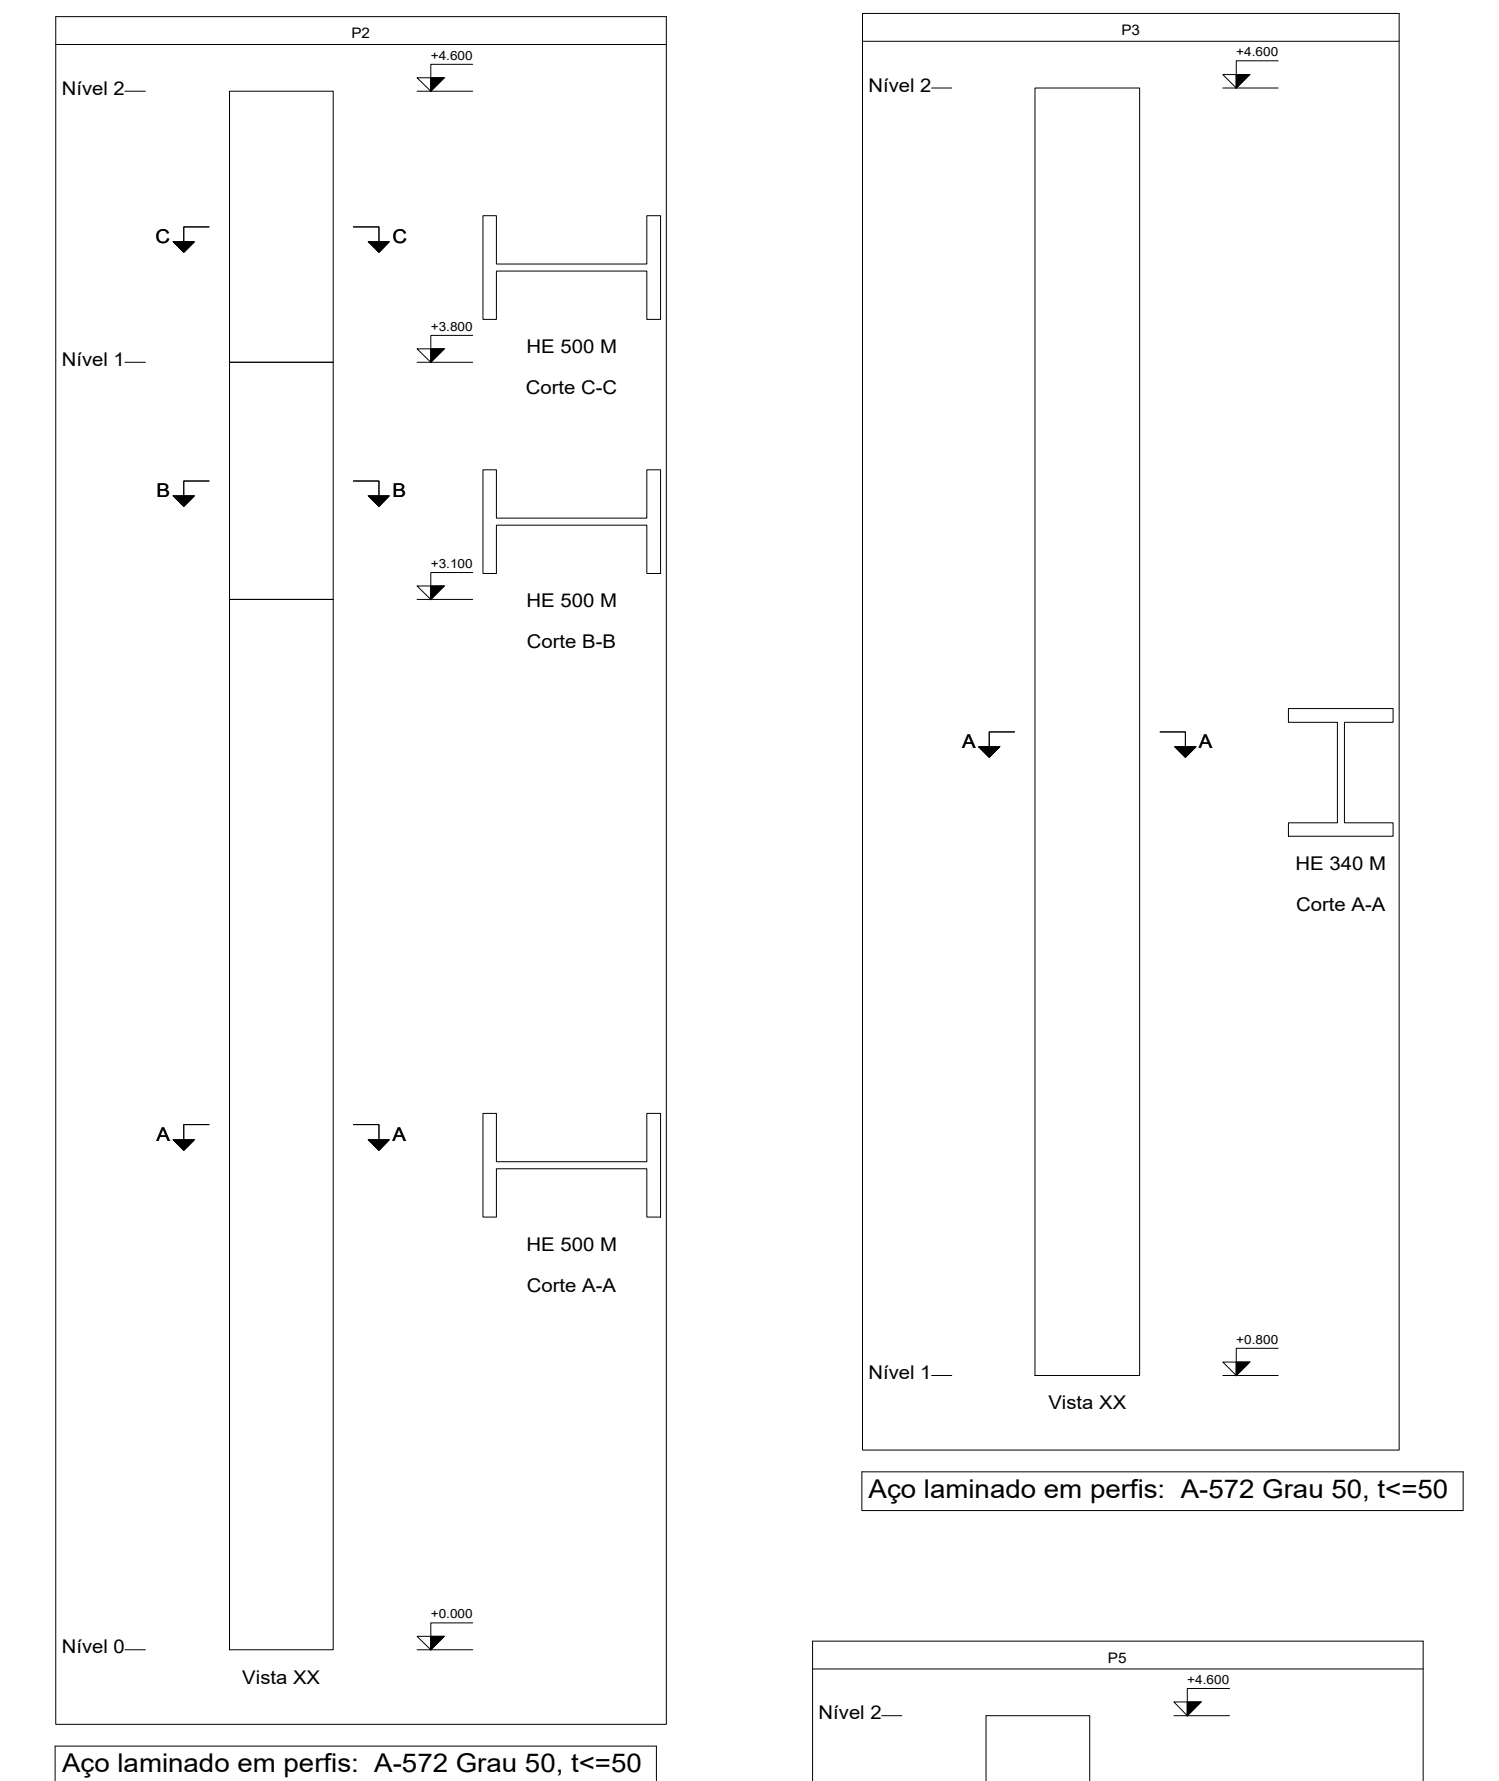

DETALHE DOS PILARES
ESC.: 1/20.

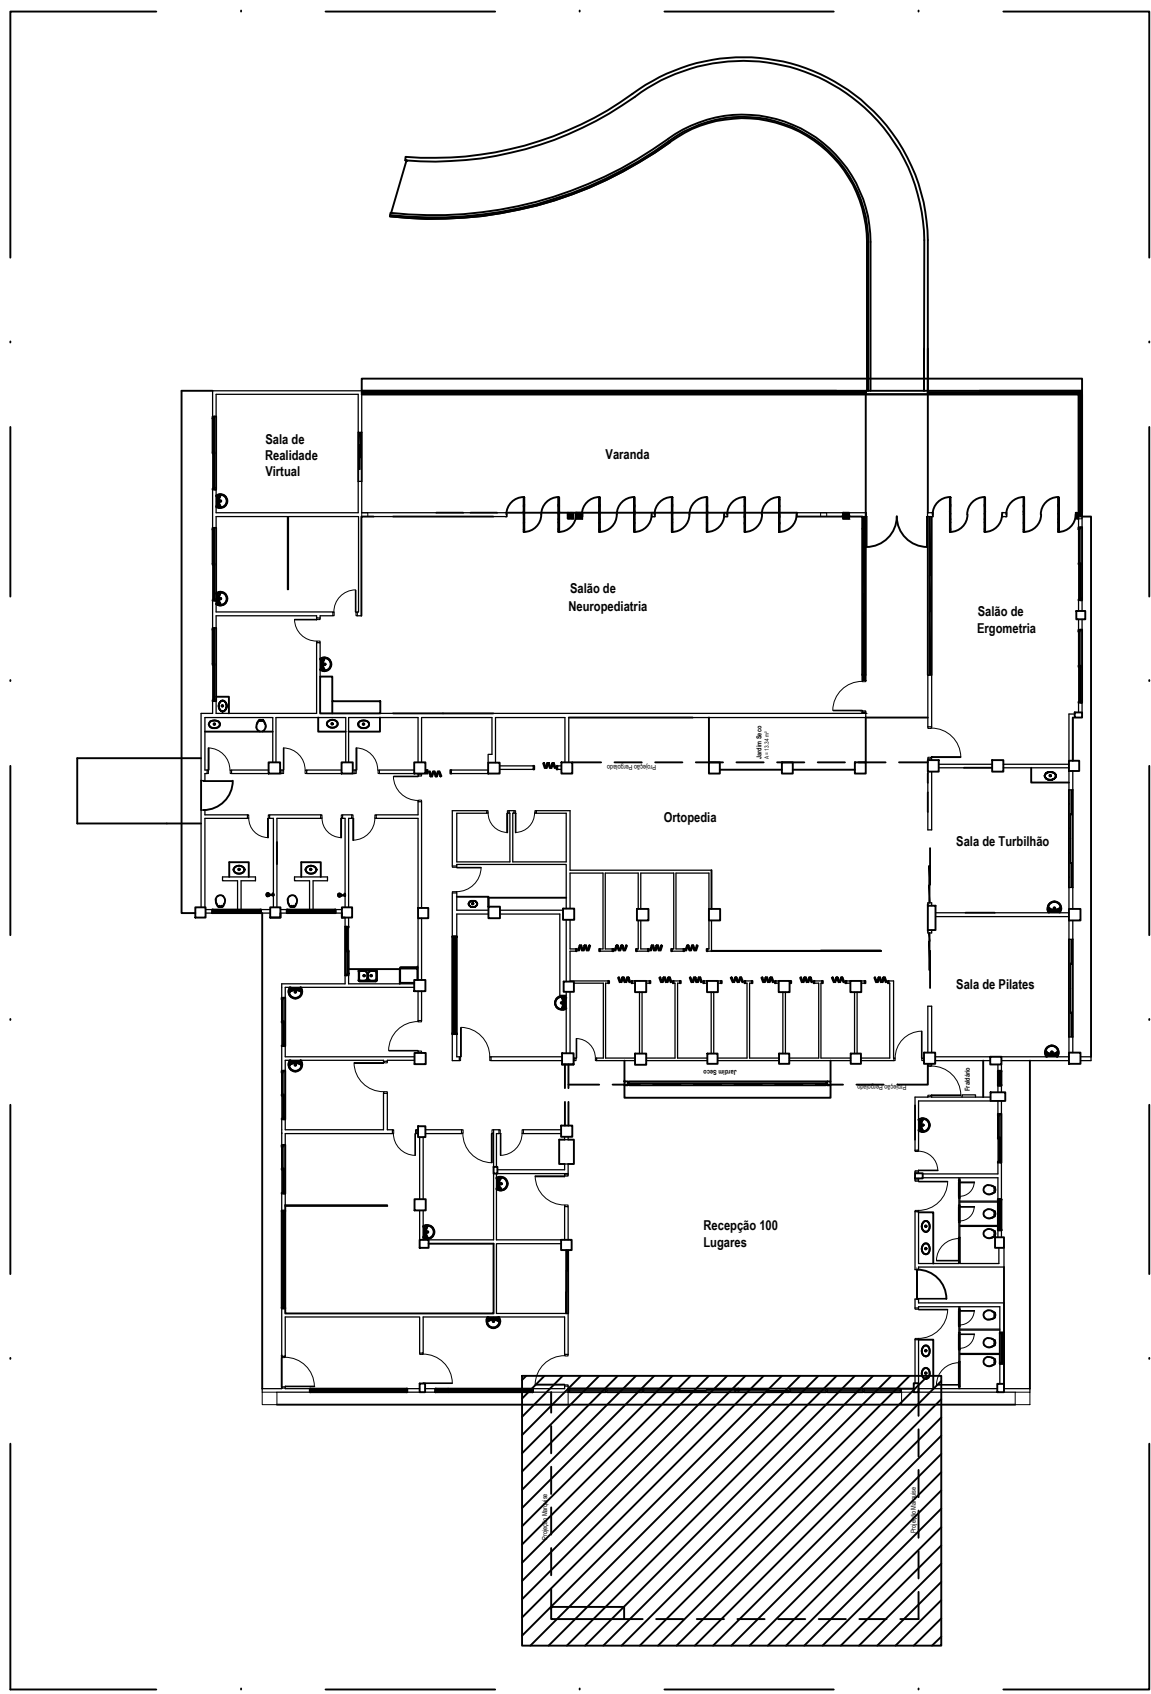

ESQUEMA REMISSIVO
SEM ESCALA

VILA SÃO JOSÉ BENTO COTTOLENGO
AV. CEL. GABRIEL ALVES DE CARVALHO, 141, BARRIO SANTO AGOSTO - TRINDADE-GO

Projeto de Engenharia e Arquitetura Ltda. - Registro em Conselho de Engenharia de Goiás - CREA 01/00017-0
Projeto de Engenharia e Arquitetura Ltda. - Registro em Conselho de Engenharia de Goiás - CREA 01/00017-0
Projeto de Engenharia e Arquitetura Ltda. - Registro em Conselho de Engenharia de Goiás - CREA 01/00017-0

PROPRIETÁRIO: VILA SÃO JOSÉ BENTO COTTOLENGO

AUTOR DO PROJETO: ENR CIVIL DENIS FRANCISCO DOS SANTOS - CREA 21.682/GO

RESPONSÁVEL TÉCNICO:

CONTEÚDO:
**UNIDADE DE FISIOTERAPIA
(ANTIGA UNIDADE SANTO AFONSO)**

- DETALHE DOS PILARES METÁLICOS - PARQUE DE ENTRADA
- DETALHE ESTRUTURA METÁLICA
- PERSPECTIVA ISOMÉTRICA

ÁREA DO TERRENO: 321.212,09 m²

ÁREA DA EDIFICAÇÃO: 1.509,62 m²

UNIDADE: METROS

INDICADA: FOLHA: 2/12

DESENHO: ALEXANDER (62) 9802-6525

DATA: MAIO/2020