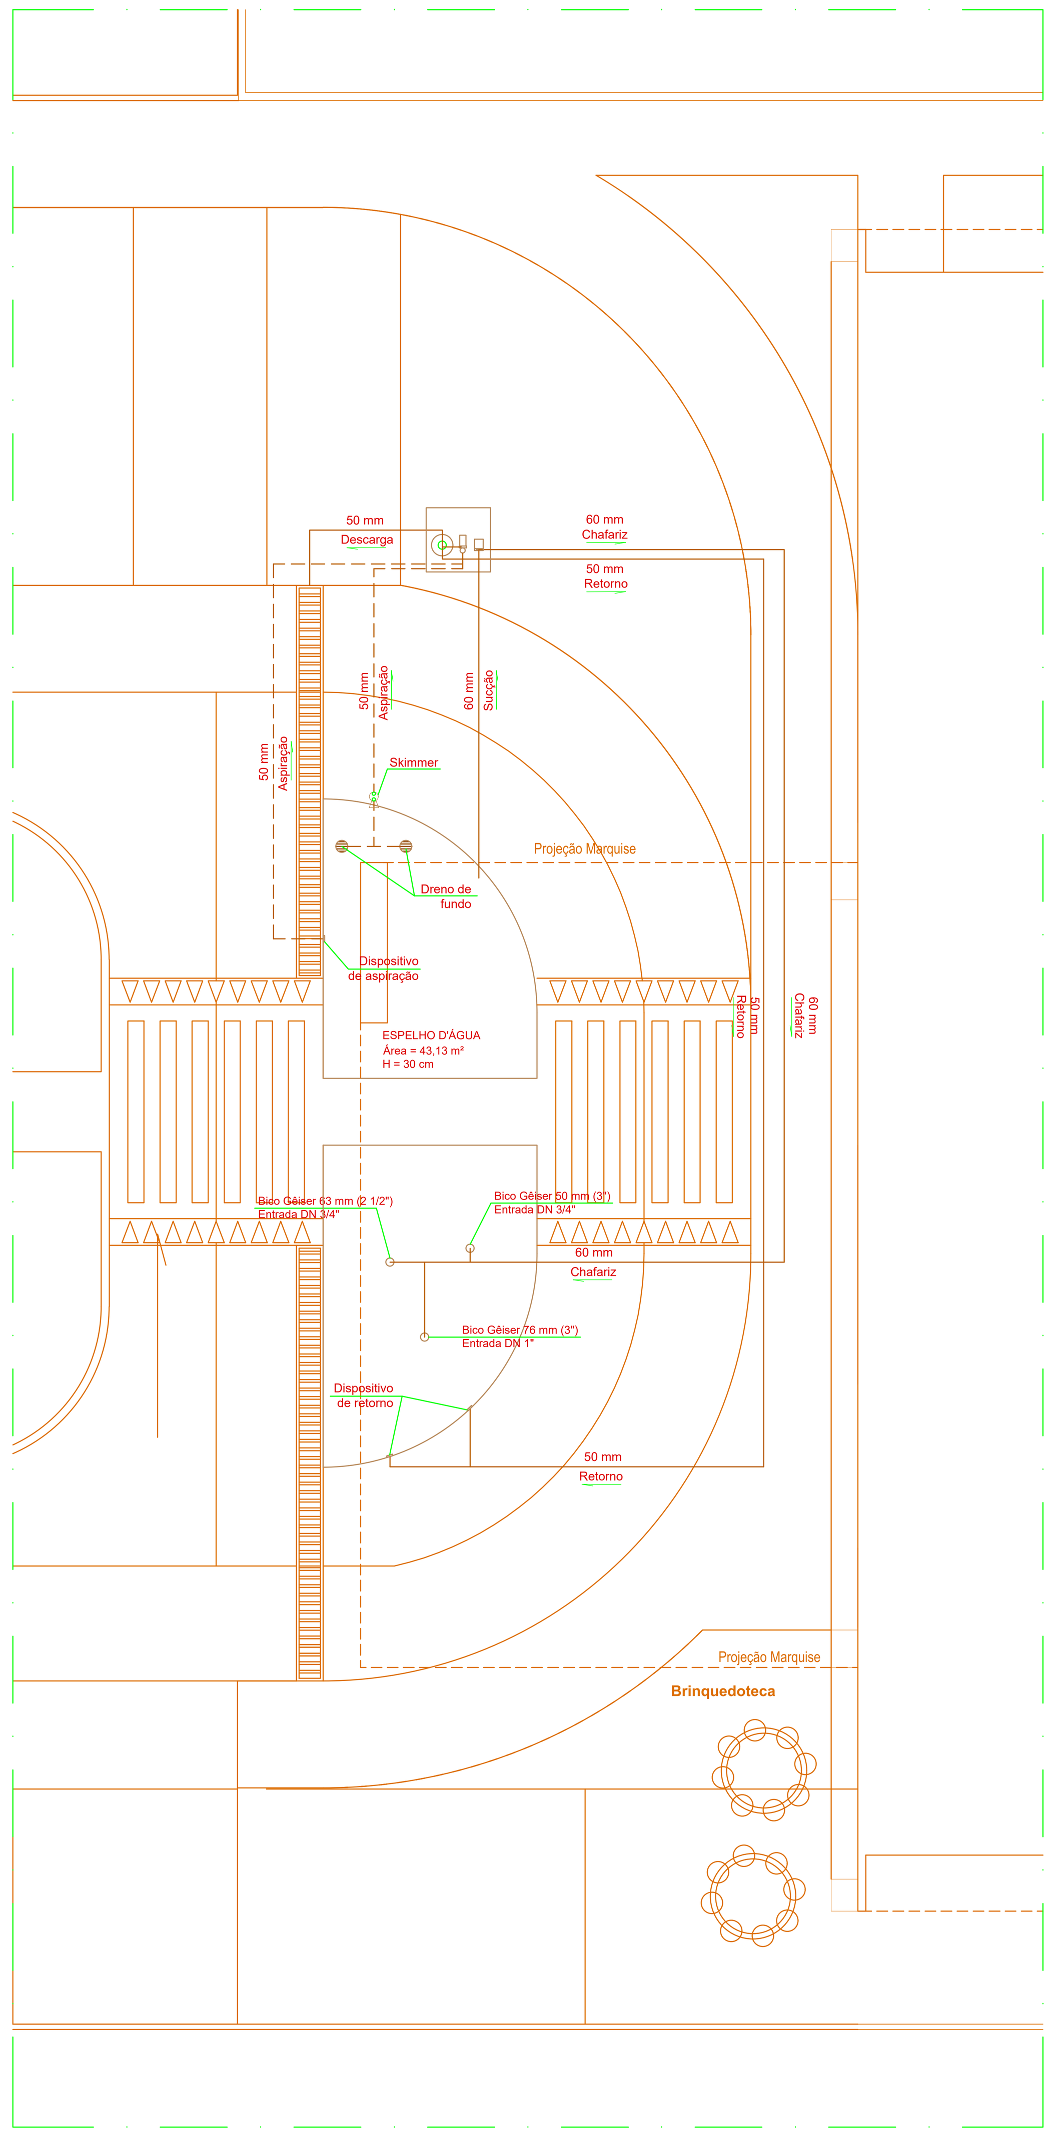

PLANTA BAIXA / LOCAÇÃO

ESC.: 1/75.

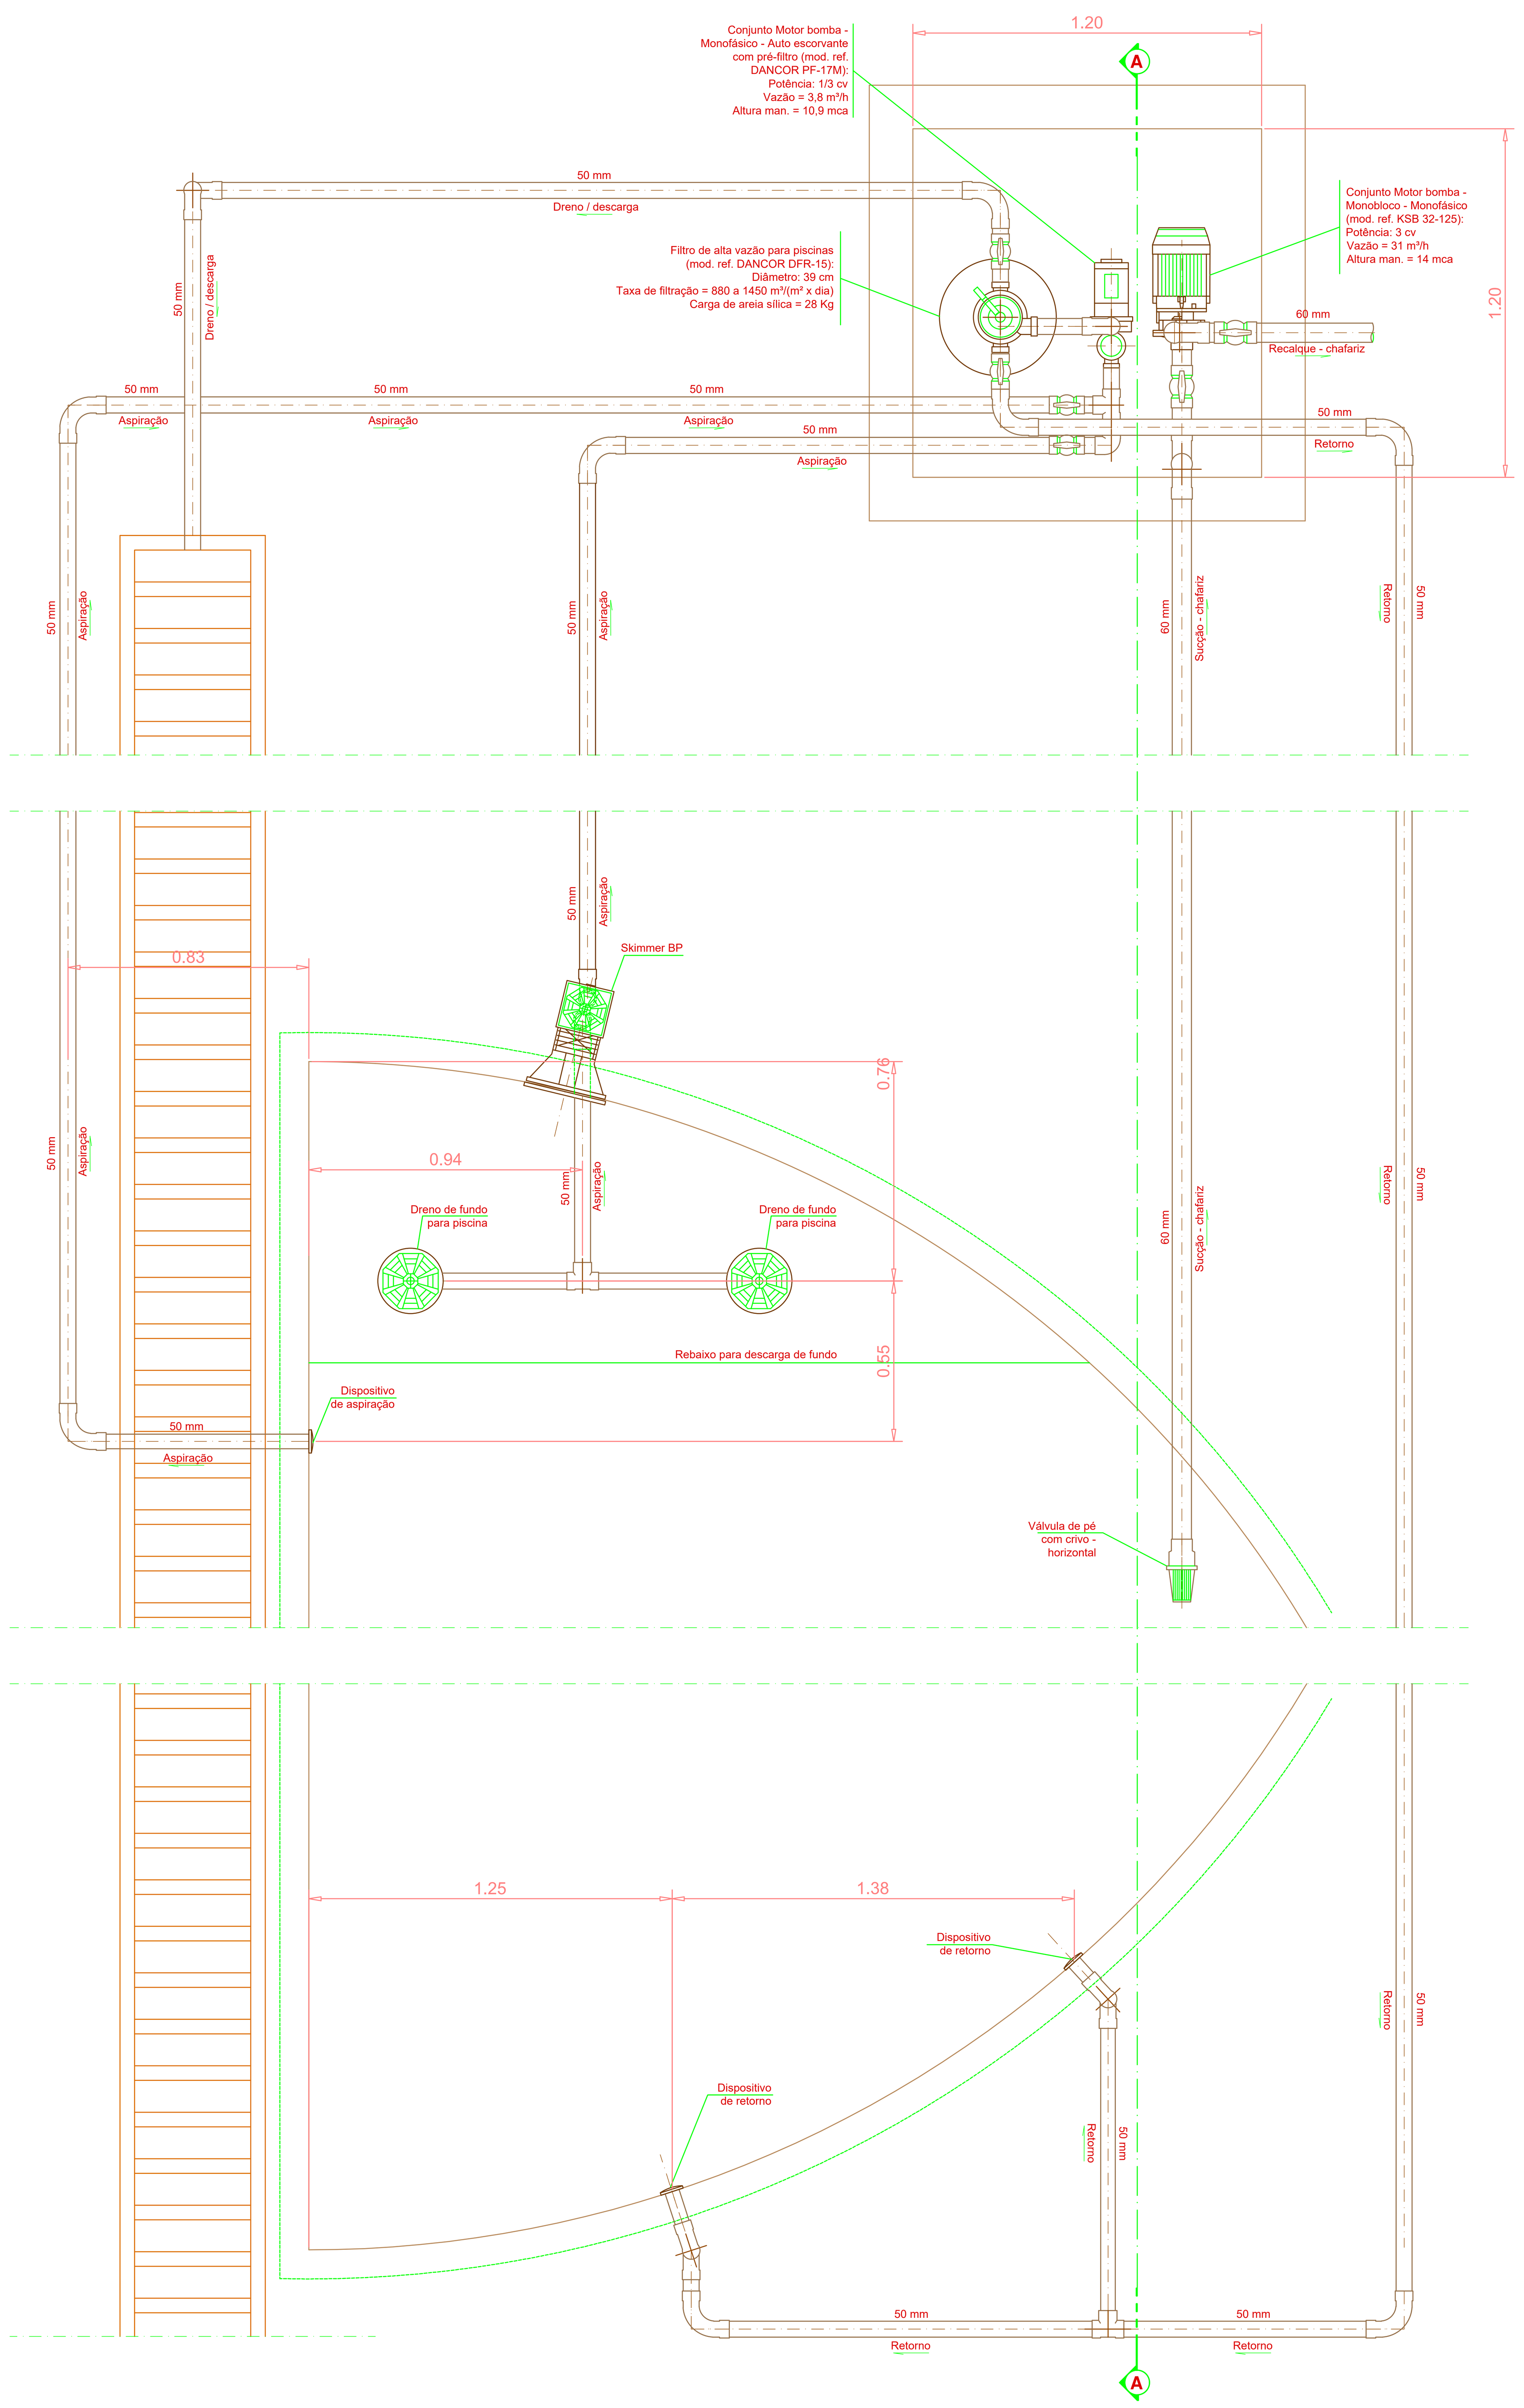

Conjunto Motor bomba - Monofásico - Auto escorvante com pré-filtro (mod. ref. DANCOR PF-17M) Potência: 1/3 cv Vazão = 3,8 m³/h Altura man. = 10,9 mca

Filtro de alta vazão para piscinas (mod. ref. DANCOR DFR-15) Diâmetro: 39 cm Taxa de filtração = 880 à 1450 m³/(m² x dia) Carga de areia sílica = 28 Kg

DETALHE ESPELHO D'ÁGUA - PLANTA

ESC.: 1/12,5.

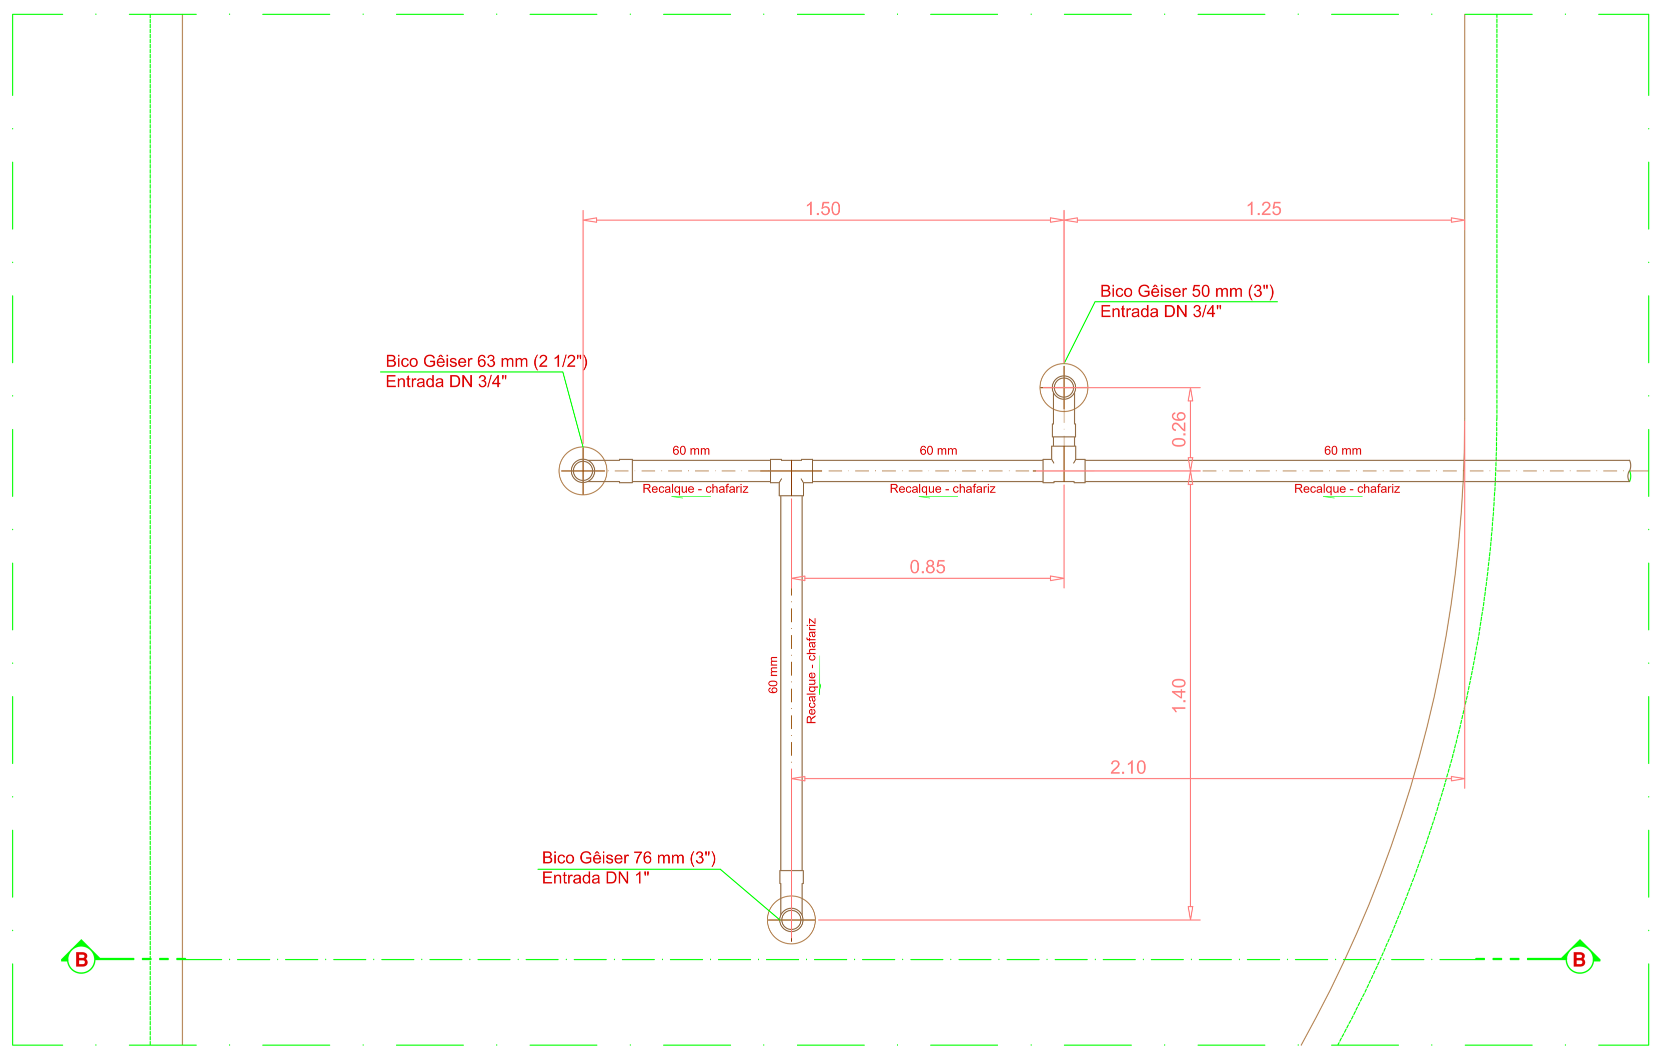

DETALHE CHAFARIZ - PLANTA

ESC.: 1/12,5.

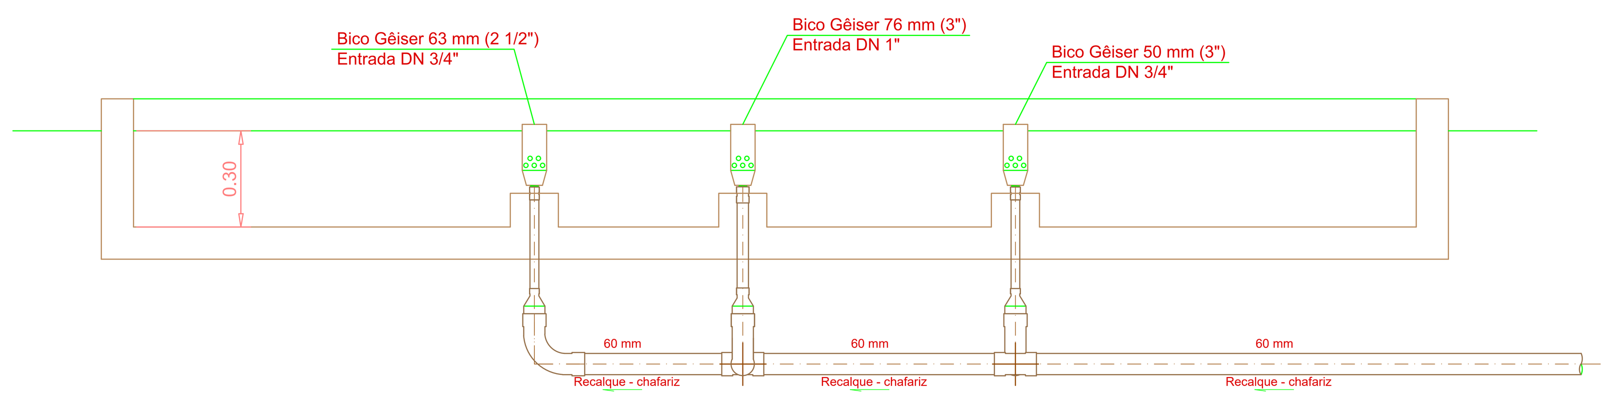

Obs.: VERIFICAR A SUBMERGÊNCIA DE CADA BICO

DETALHE CHAFARIZ - CORTE BB

ESC.: 1/12,5.

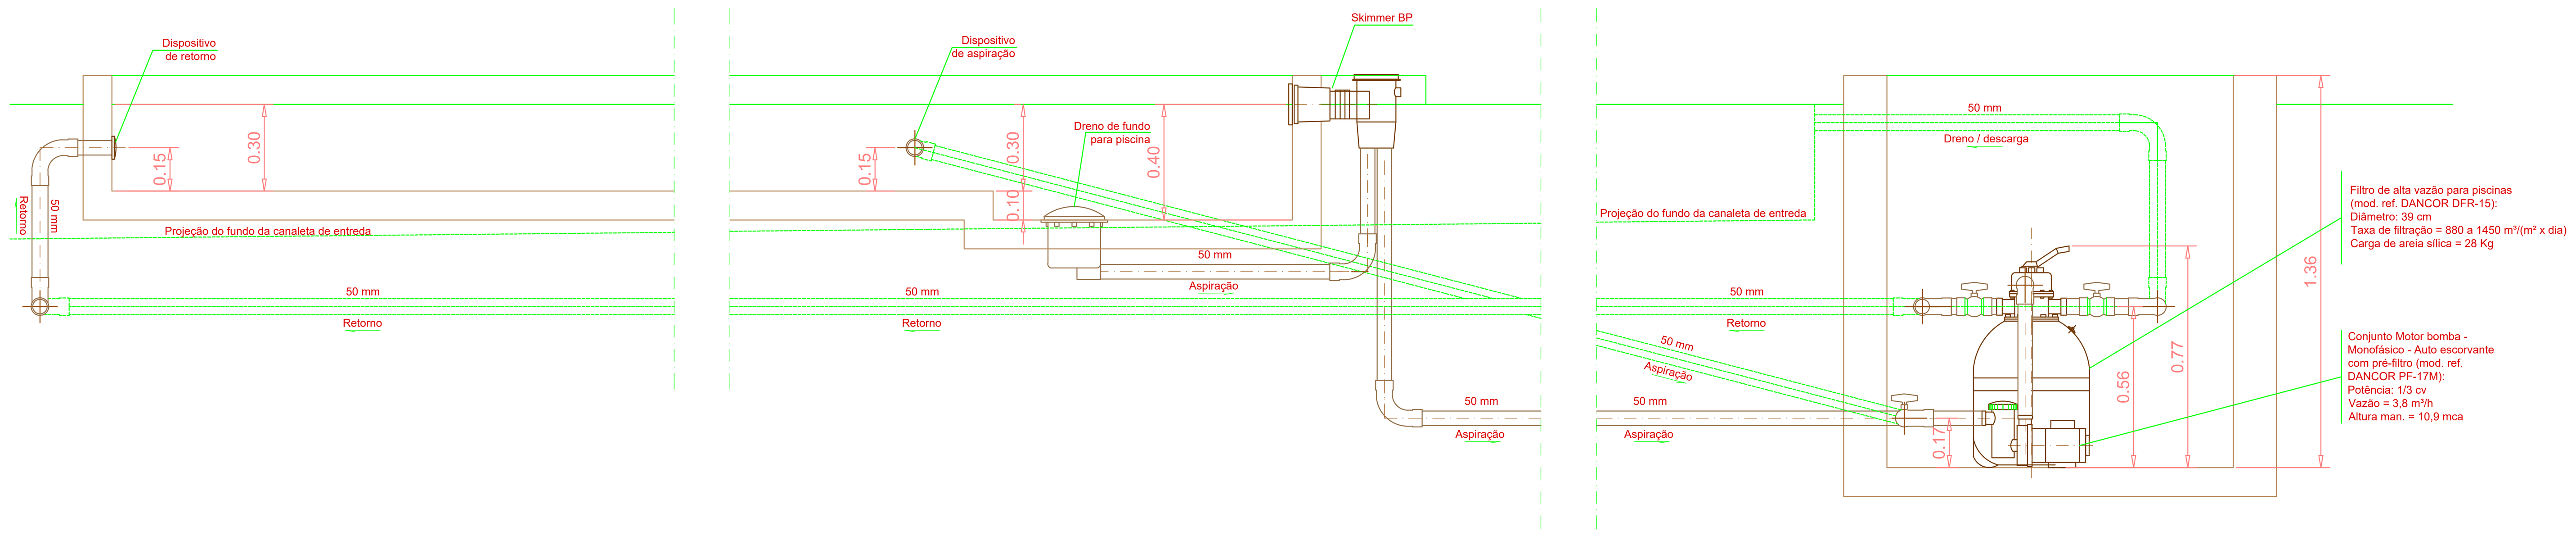

DETALHE ESPELHO D'ÁGUA - CORTE AA

ESC.: 1/12,5.

LEGENDA

- TUBULAÇÃO DE PVC SOLDÁVEL P/ ÁGUA FRIA - RETORNO / DRENO
- TUBULAÇÃO DE PVC P/ ÁGUA FRIA - ASPIRAÇÃO
- DISPOSITIVO DE RETORNO
- DISPOSITIVO DE ASPIRAÇÃO
- SKIMMER PARA PISCINA
- DRENO DE FUNDO PARA PISCINA
- BICO PARA CHAFARIZ TIPO GÊISER
- CONJUNTO MOTOR BOMBA P/ PISCINA
- FILTRO PARA PISCINA

PROJETO ESPELHO D'ÁGUA / CHAFARIZ

VILA SÃO JOSÉ BENTO COTTOLENGO

AV. CEL GABRIEL ALVES DE CARVALHO, 163, BAIRRO SANTUÁRIO - TRINDADE-GO - CEP: 75.388-596

Inscrita no Cadastro Nacional de Pessoas Jurídicas nº 00.420.371/0001-22. Registro em Cartório de Registro de Pessoa Jurídicas da Segunda Zona de Goiânia, no Livro A-01, às folhas 164, em 20 de novembro de 1952, sob o nº 175; Decreto de Utilidade Pública Federal n.º 69.611 de 29 de novembro de 1971; Decreto de Utilidade Pública Estadual nº 247 de 20 de outubro de 1970; Decreto de Utilidade Pública Municipal - Lei nº 811/97. Certificado de Entidade Beneficente de Assistência Social concedido pelo Conselho Nacional de Assistência Social pela Resolução CNAS nº 112/1998, válido de 01/01/1998 à 31/12/2000. Pedido de renovação em tempo hábil, em 24/11/2000 e 28/05/2003, processos nº 44006.003653/2000-21 e 44006.001359/2003-71.

APROVAÇÃO:

OBRA: VILA SÃO JOSÉ BENTO COTTOLENGO
END.: AV. CEL GABRIEL ALVES DE CARVALHO, 163, BAIRRO SANTUÁRIO - TRINDADE-GO

PROPRIETÁRIO: VILA SÃO JOSÉ BENTO COTTOLENGO

AUTOR DO PROJETO: ENGº CIVIL DENIS FRANCISCO DOS SANTOS - CREA 21.616D/GO

RESPONSÁVEL TÉCNICO:

CONTEÚDO: UNIDADE DE FISIOTERAPIA (ANTIGA UNIDADE SANTO AFONSO)
- PLANTA BAIXA
- DETALHES
- CORTES
- LEGENDA

ÁREA DO TERRENO: 321.212,09 M²

ÁREA DA EDIFICAÇÃO: 1.509,62M²

UNIDADE: METROS

ESCALA: INDICADA

FOLHA: 1/1

DESENHO: ALEXANDER (62) 98102-6525

DATA: MAIO/2020