




DETALHE A
ESC.: 1/20.

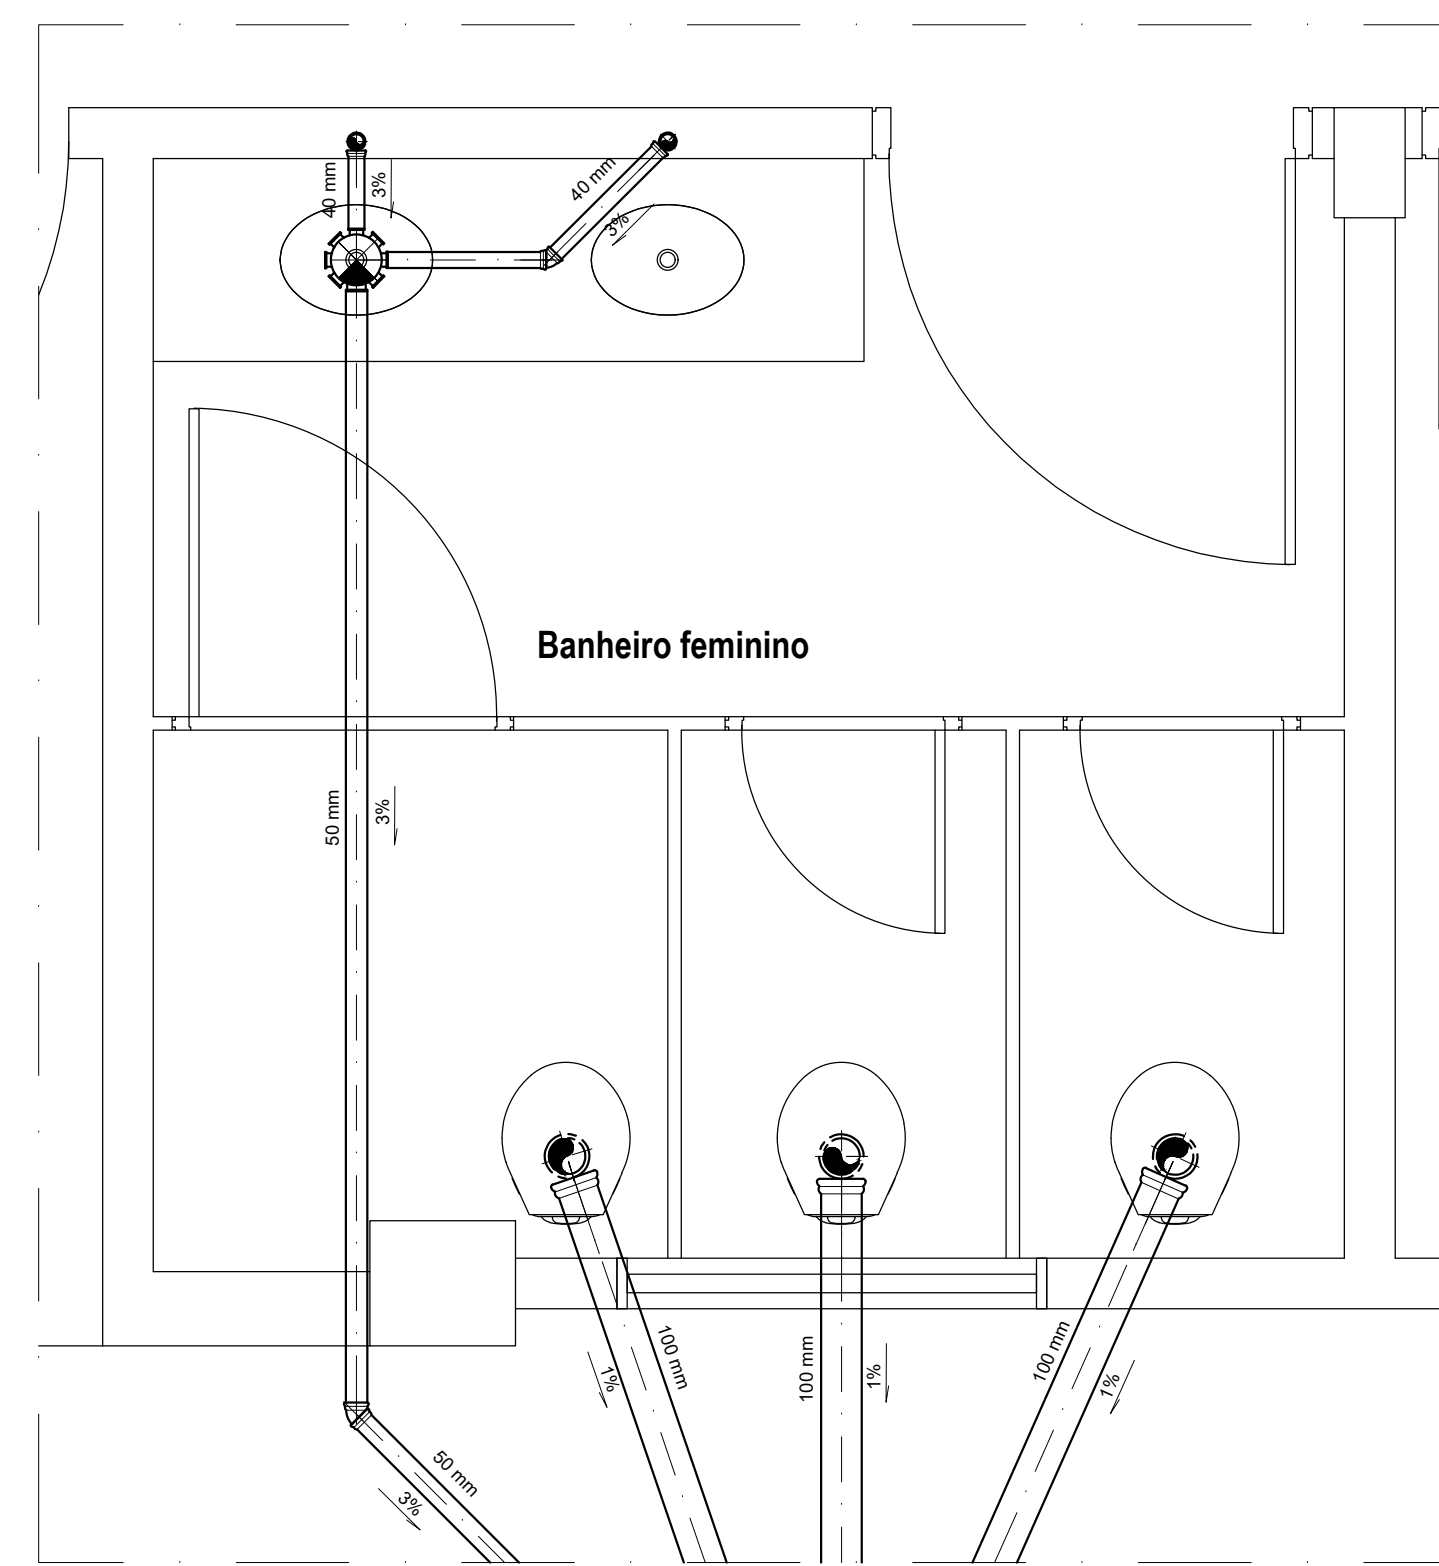


DETALHE B
ESC.: 1/20.

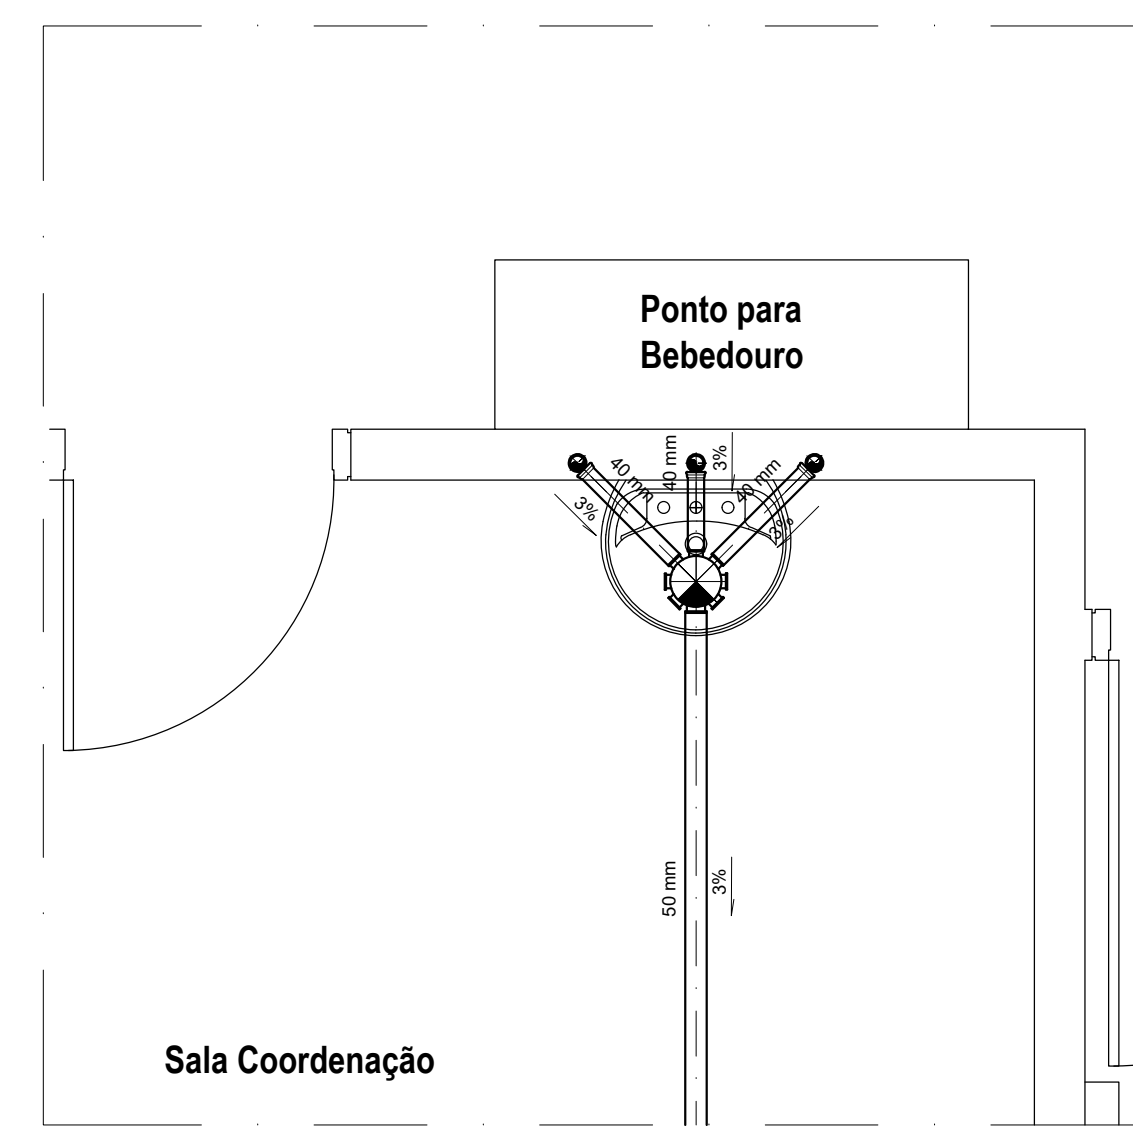


DETALHE C
ESC.: 1/20.

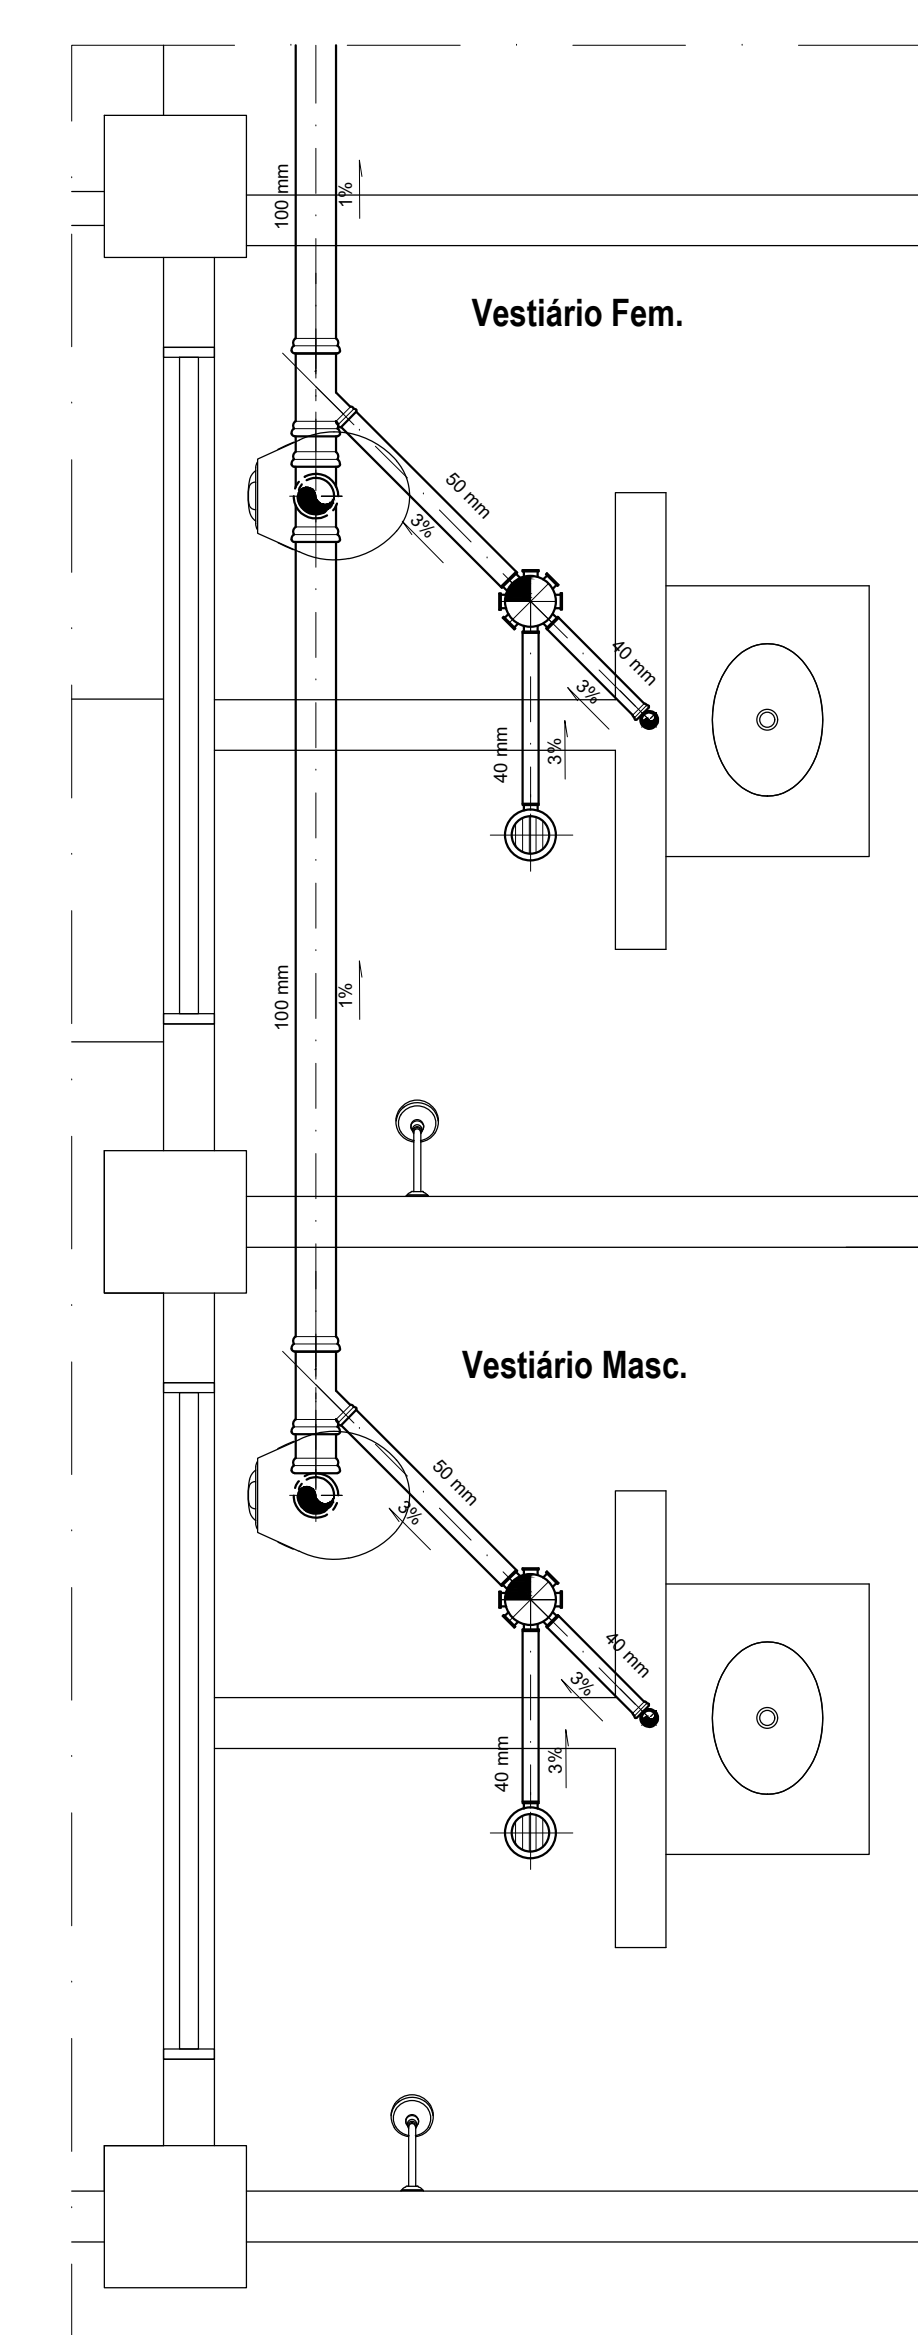


DETALHE D
ESC.: 1/20.

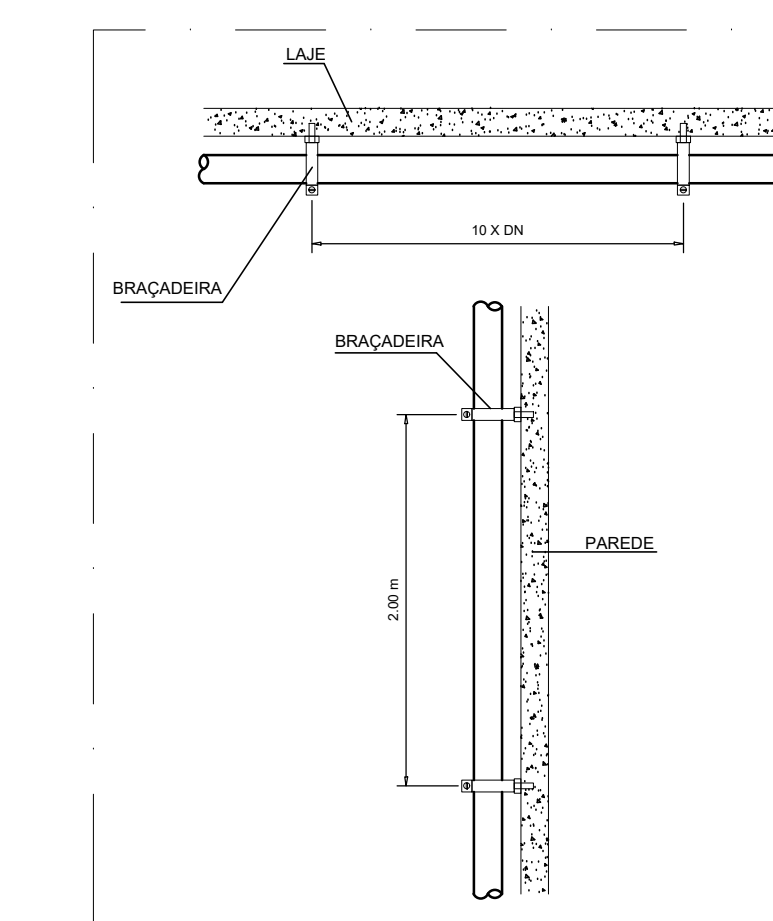


DET. FIXAÇÃO DE TUBULAÇÃO
SEM ESCALA

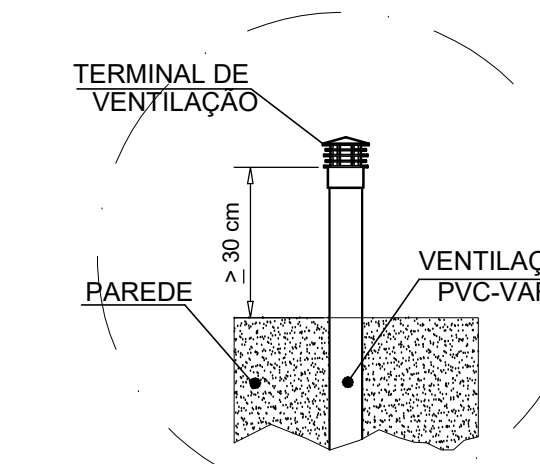


DET. GENÉRICO CV
SEM ESCALA

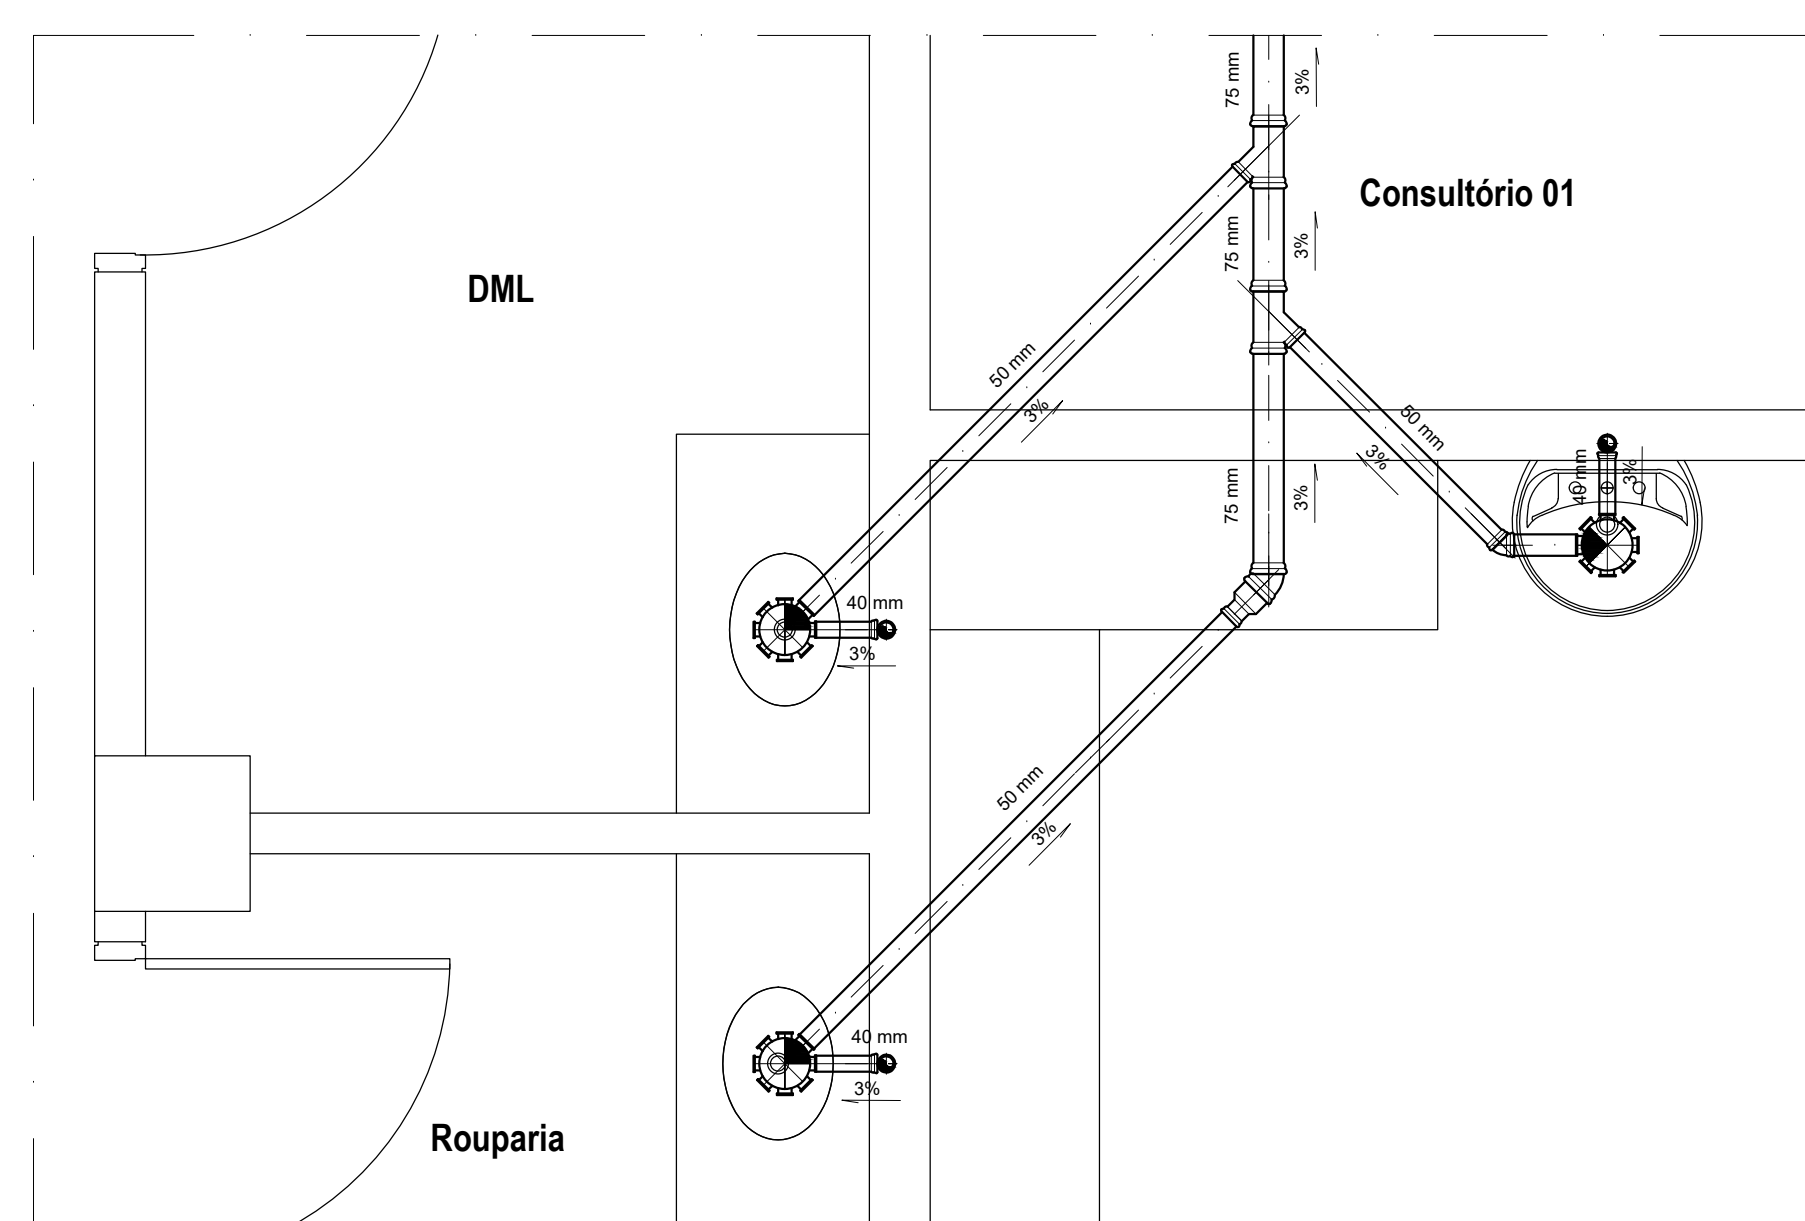


DETALHE F
ESC.: 1/20.

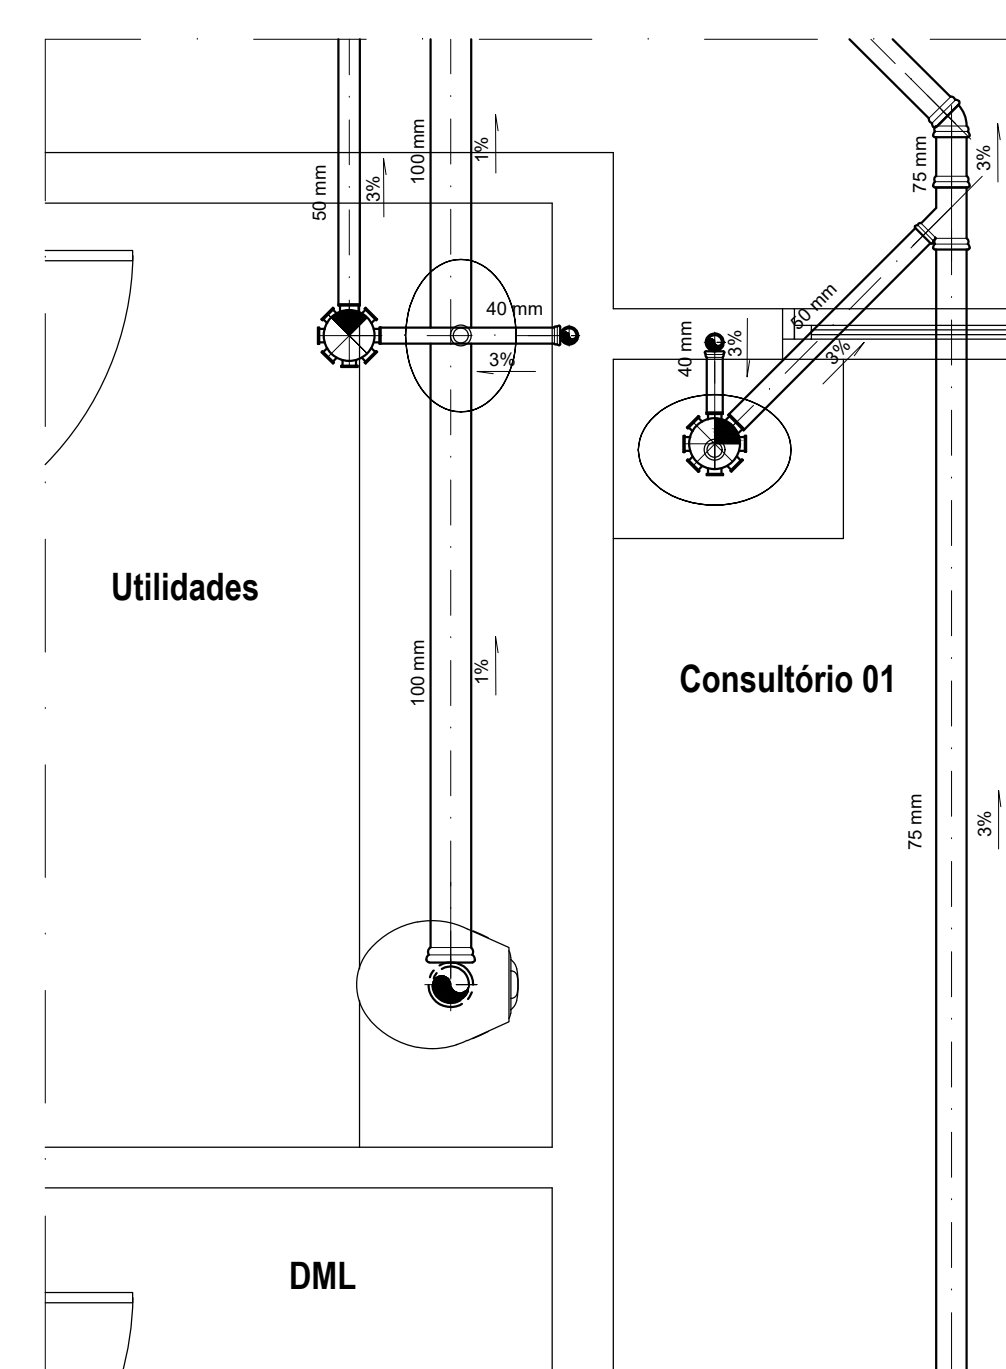


DETALHE E
ESC.: 1/20.

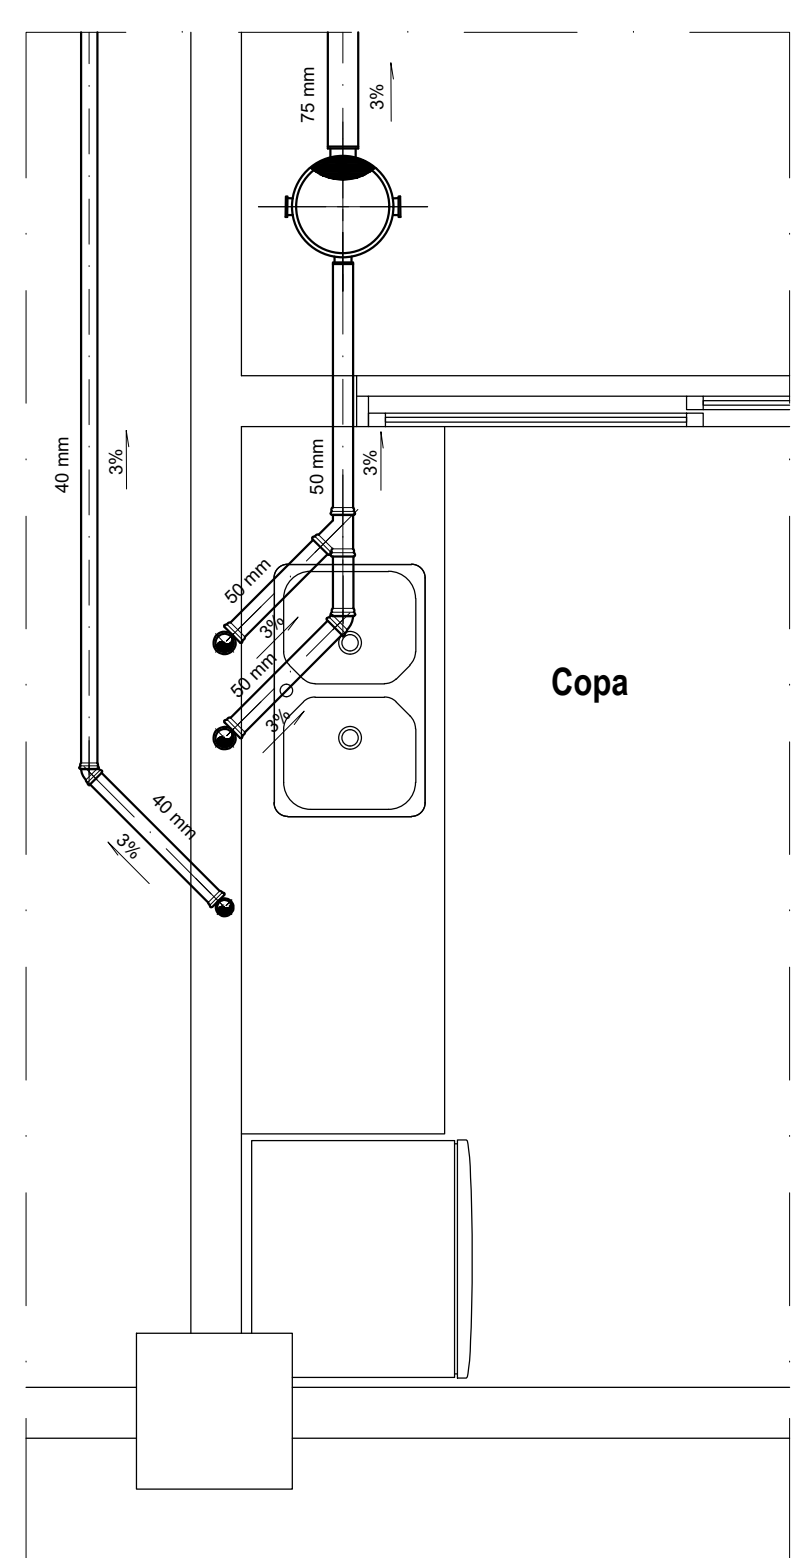

DETALHE G
ESC.: 1/20.

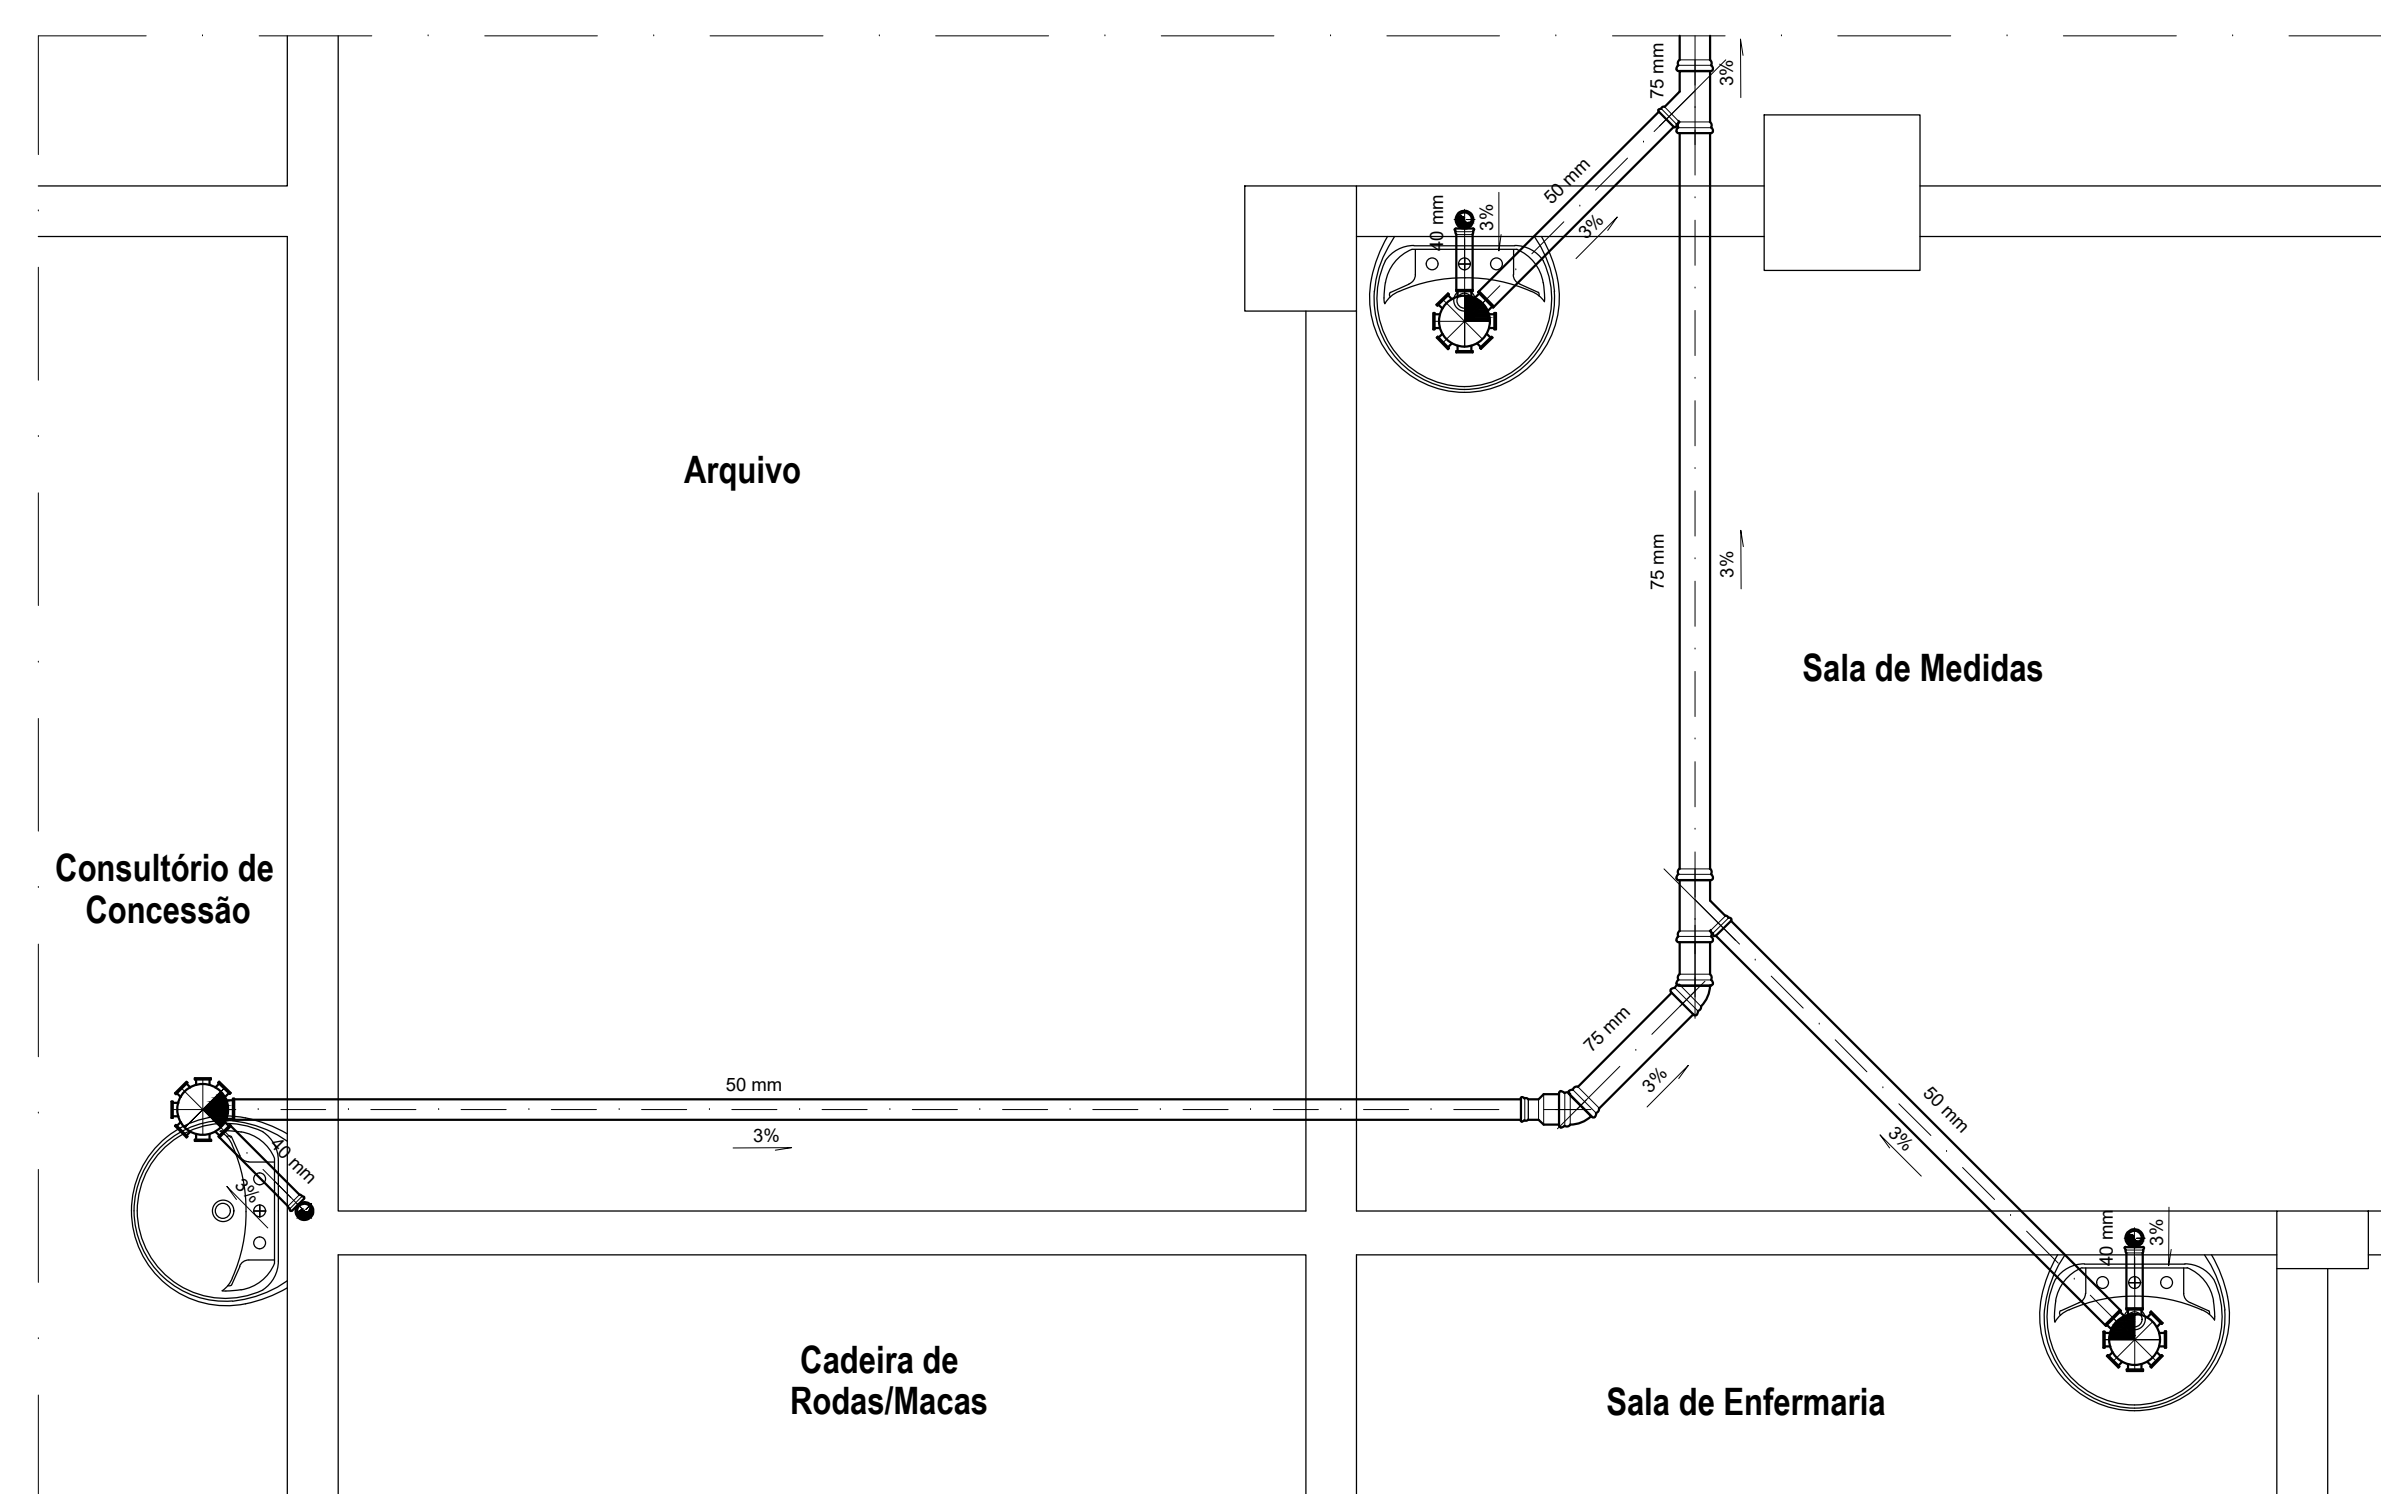

DETALHE H
ESC.: 1/20.

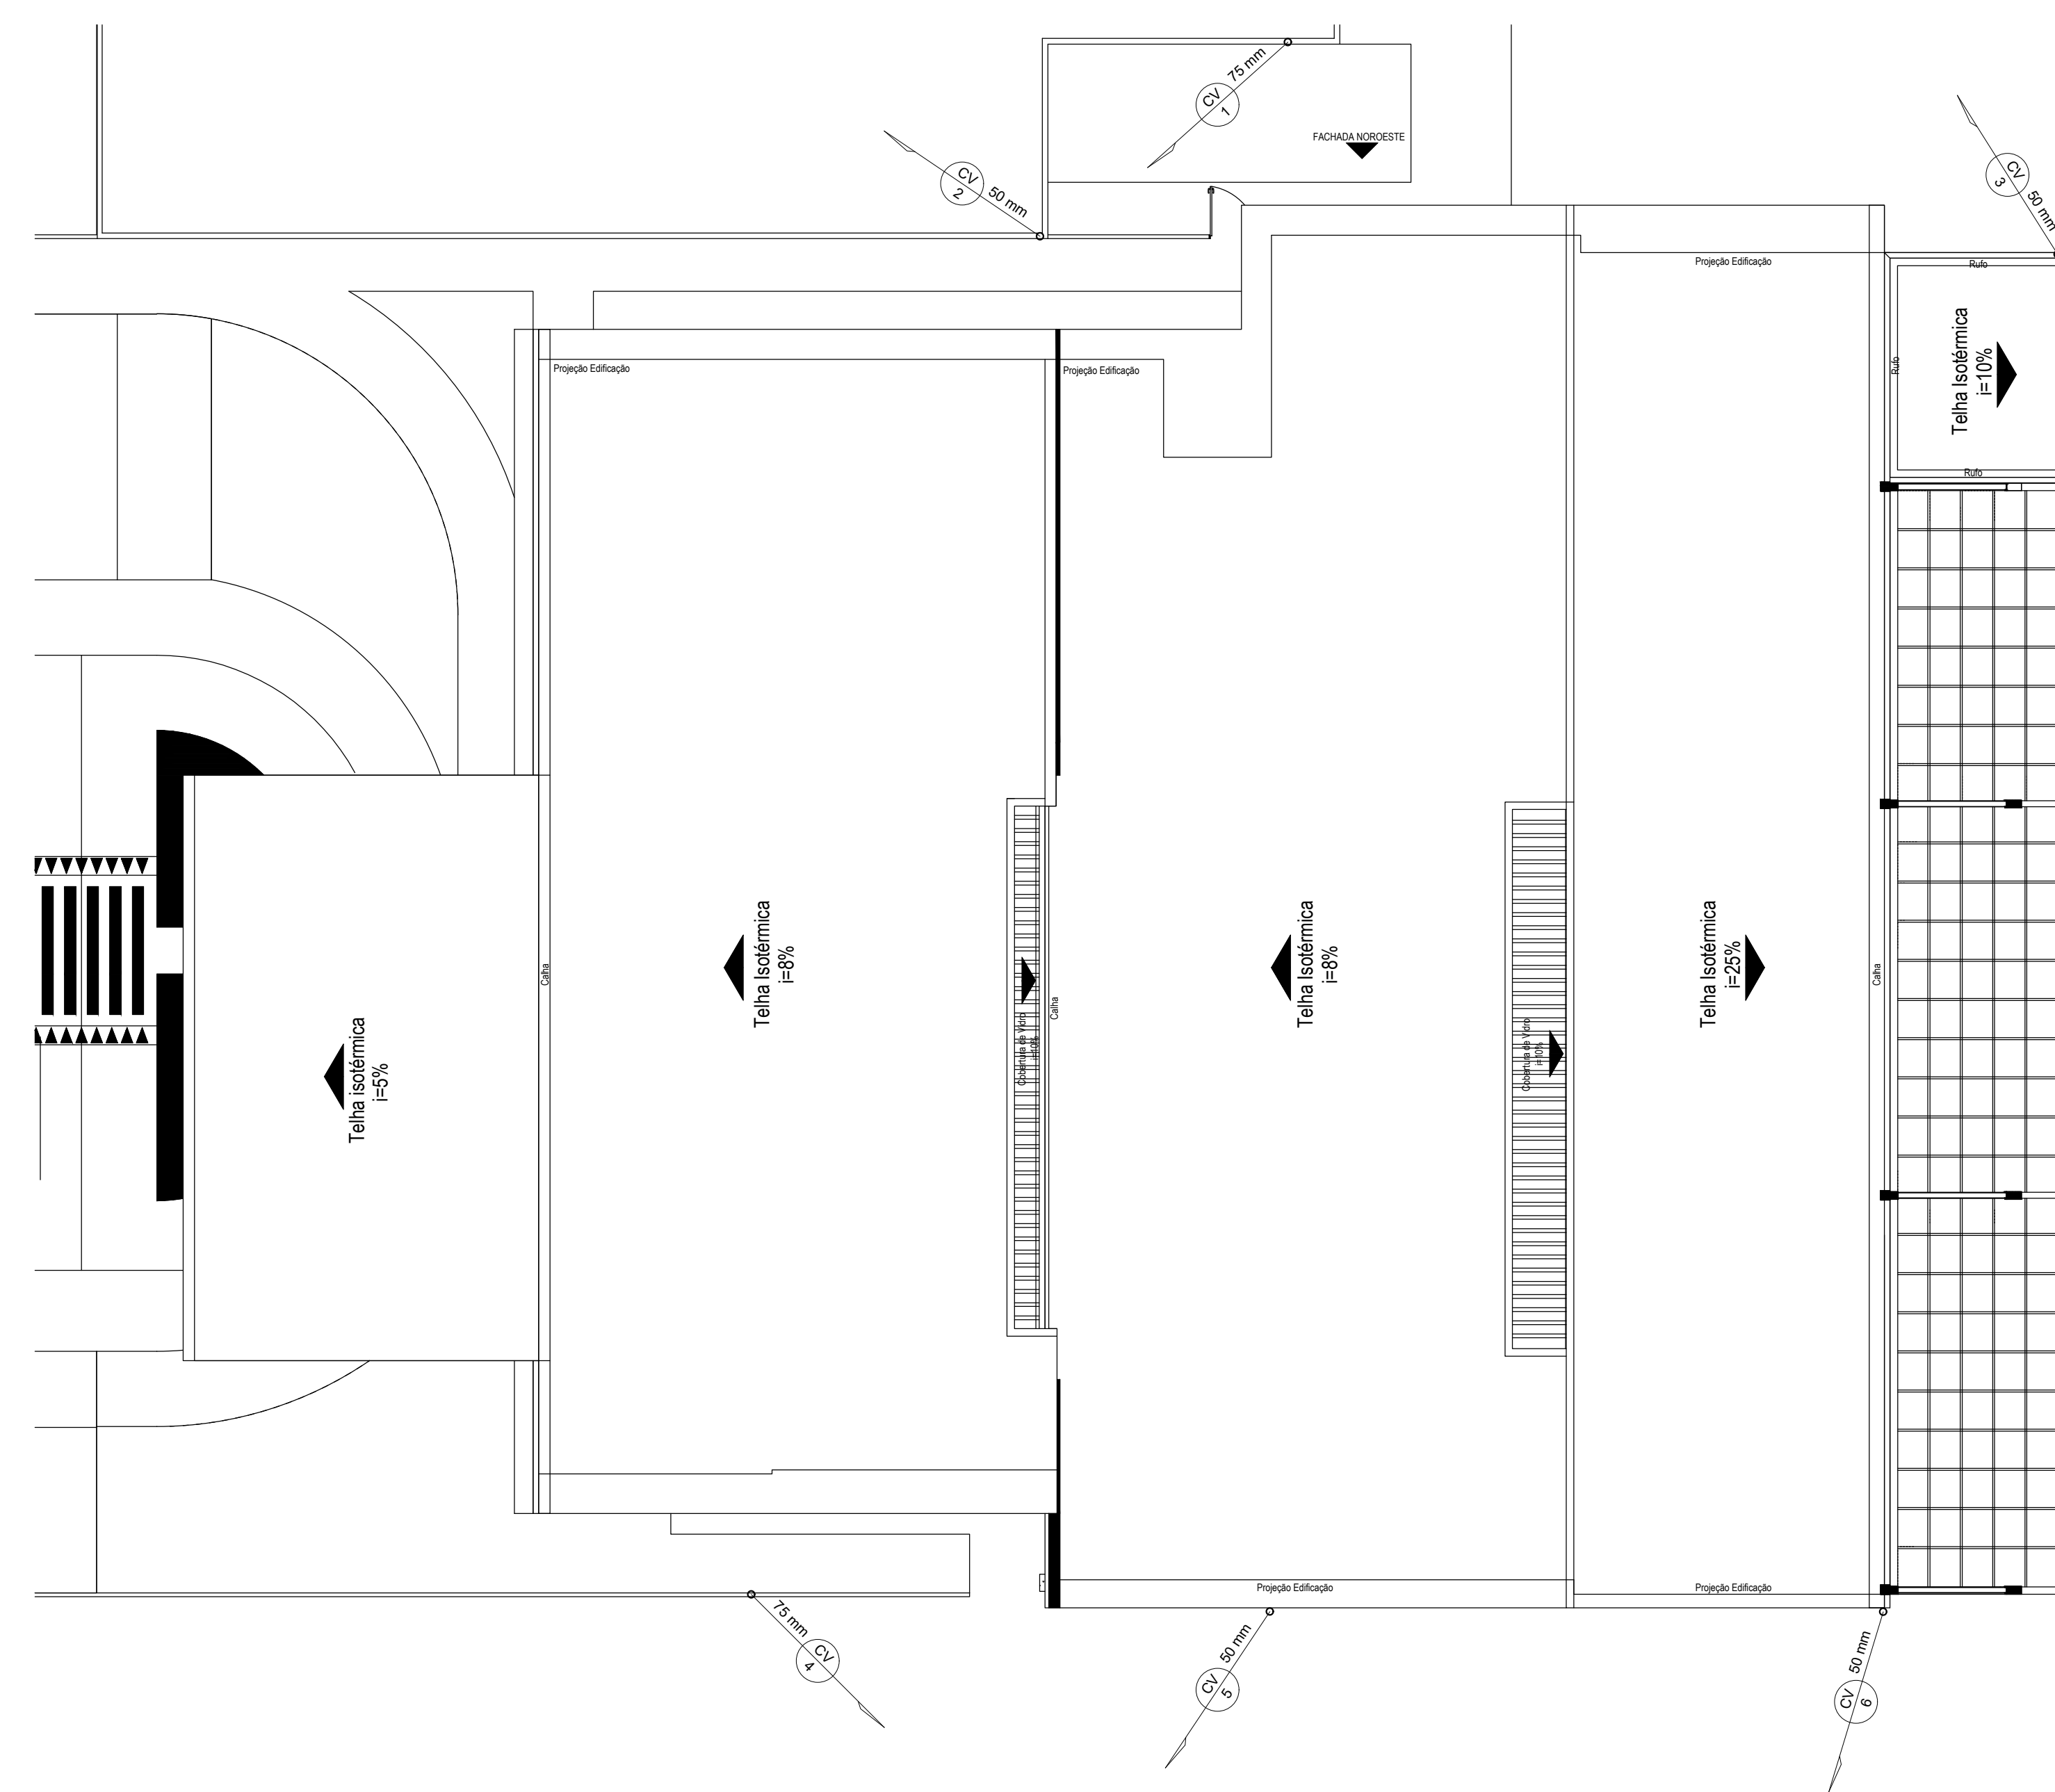

PLANTA DE COBERTURA
ESC.: 1/125.

LEGENDA

- TUBULAÇÃO DE PVC ESGOTO PRIMÁRIO
- - - TUBULAÇÃO DE PVC ESGOTO SECUNDÁRIO
- TUBULAÇÃO DE PVC ESGOTO PLUVIAL
- TUBULAÇÃO DE VENTILAÇÃO
- ⊕ CAIXA DE GORDURA
- ⊕ CAIXA SIFONADA C/ GRELHA
- ⊕ CAIXA SIFONADA C/ TAMPA CEGA
- ⊕ RALO SIFONADO
- ⊕ TUBO DE QUEDA ESGOTO PRIMÁRIO
- ⊕ COLUNA DE VENTILAÇÃO
- CAIXA DE INSPEÇÃO
- ⊕ CAIXA DE AREIA

VILA SÃO JOSÉ BENTO COTTELENGO
AV. CES GARRIBES ALVES DE CARVALHO, S/N, BARRIO SANTÍSSIMO, TRINDADE-GO - CEP. 75.380-004

PROJETO HIDROSSANITÁRIO - ESGOTO

APROVAÇÃO: _____

ORÇ: VILA SÃO JOSÉ BENTO COTTELENGO
END: AVENIDA MANUEL MONTEIRO, INYAS, BARRIO SANTÍSSIMO, TRINDADE-GO

PROPRIETÁRIO: VILA SÃO JOSÉ BENTO COTTELENGO

AUTOR DO PROJETO: ENG. CIVIL ALEXANDER R. DI LAZERDA - CREA 16.846/DGO

RESPONSÁVEL TÉCNICO: _____

CONTEÚDO: UNIDADE DE FISIOTERAPIA (ANTIGA UNIDADE SANTO AFONSO)
- PLANTA DE COBERTURA
- DETALHES
- LEGENDA

ÁREA DO TERRENO: 321.212,09 M² ÁREA DA EDIFICAÇÃO: 1.509,62M²

PROJETO: METROS INDICADA FOLHA: 4/16

DESENHO: ALEXANDER 1623 9802-6525 DATA: MAIO/2020