
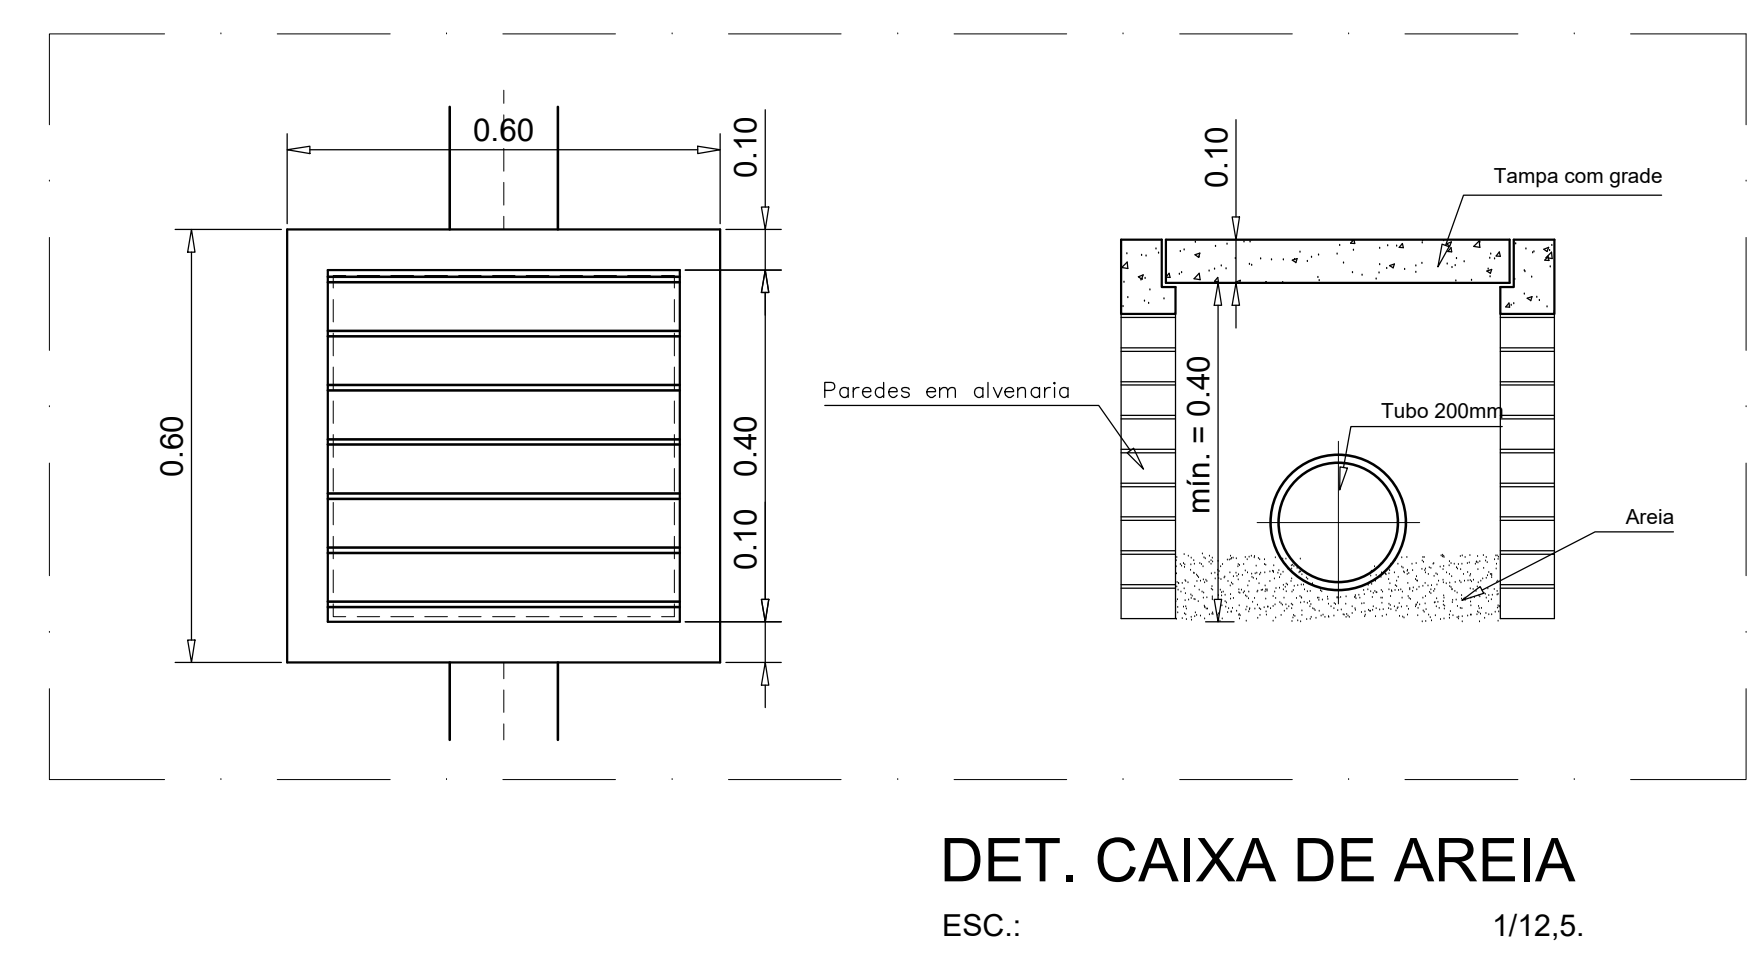


- ### LEGENDA
- TUBULAÇÃO DE PVC ESGOTO PRIMÁRIO
 - - - TUBULAÇÃO DE PVC ESGOTO SECUNDÁRIO
 - · · · TUBULAÇÃO DE PVC ESGOTO PLUVIAL
 - · · · TUBULAÇÃO DE VENTILAÇÃO
 - ⊕ CAIXA DE GORDURA
 - ⊕ CAIXA BIFONADA C/ GRELHA
 - ⊕ CAIXA SIFONADA C/ TAMPA CEGA
 - ⊕ RALO SIFONADO
 - ⊕ TUBO DE QUEDA ESGOTO PRIMÁRIO
 - ⊕ COLUNA DE VENTILAÇÃO
 - CAIXA DE INSPEÇÃO
 - ⊕ CAIXA DE ÁREA

PLANTA BAIXA / LOCAÇÃO
ESC.: 1/75.

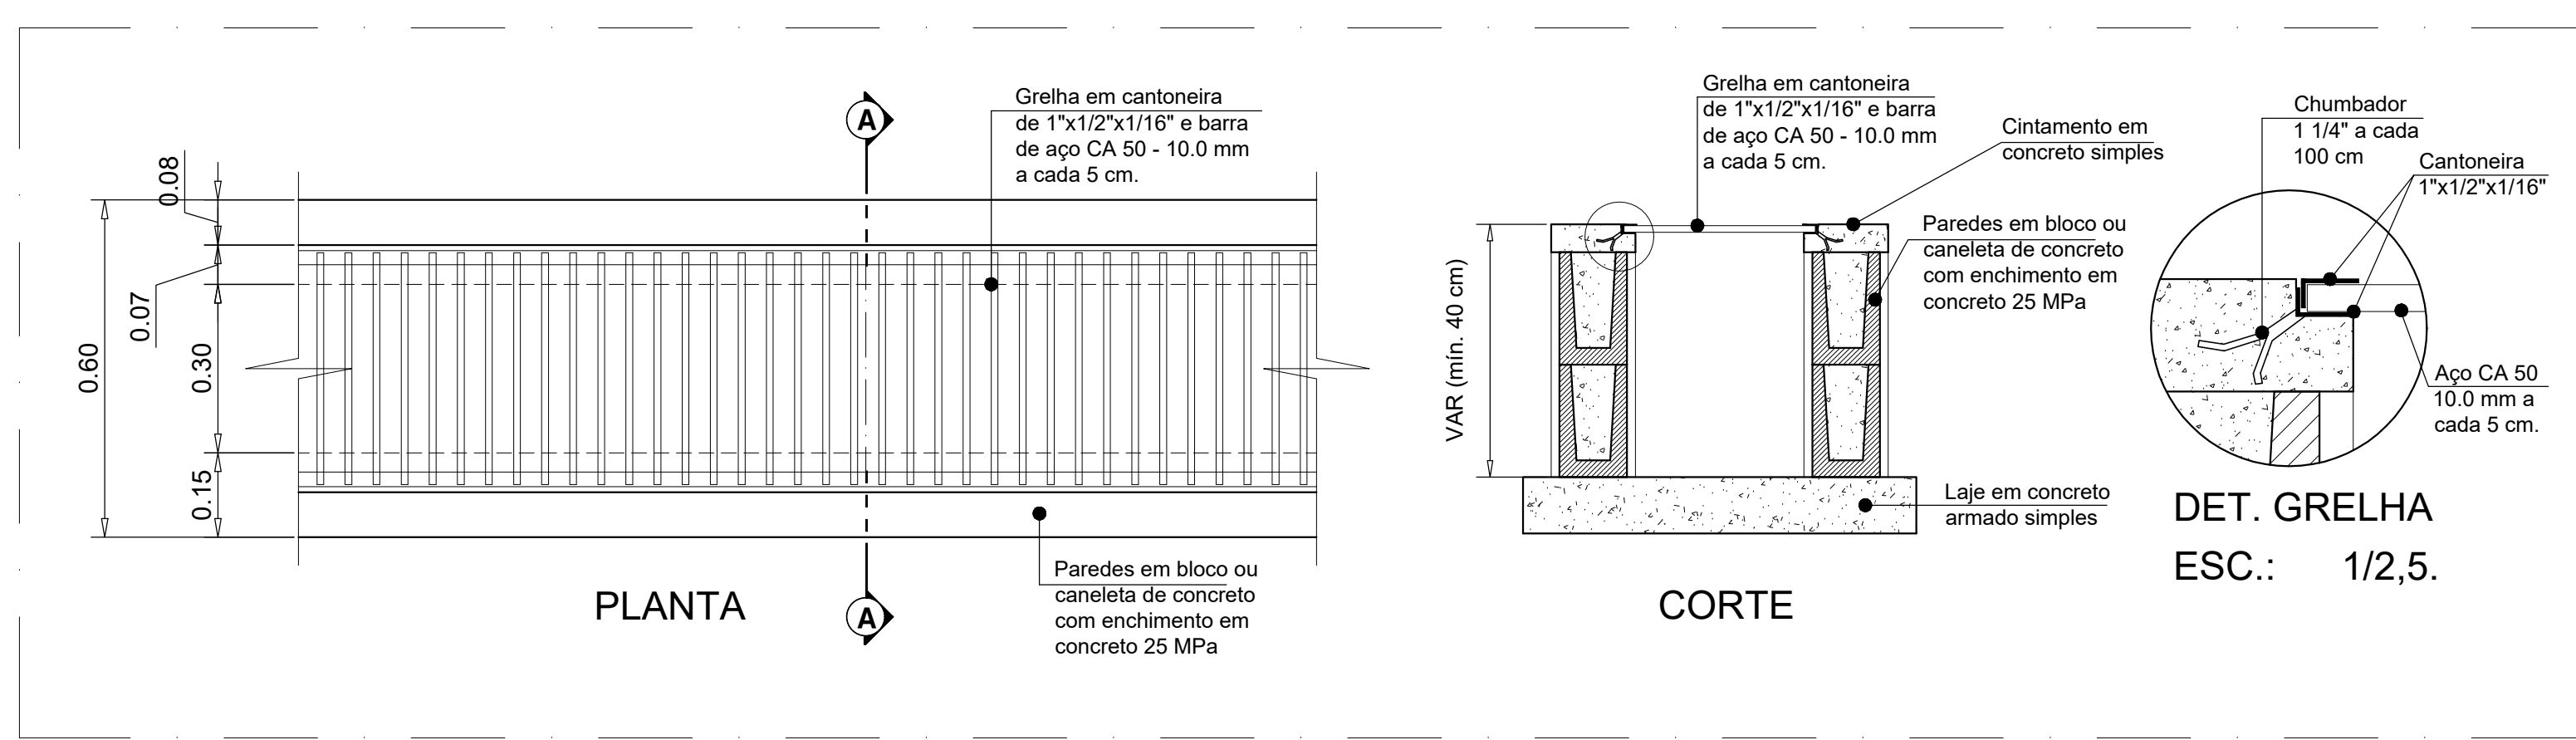

VILA SÃO JOSÉ BENTO COTTELONGO
AV. CES GABRIEL ALVES DE CARVALHO, S/N, BARRIO SANTUÁRIO, TRINDADE-GO - CEP. 75.380-000

PROJETO HIDROSSANITÁRIO - DRENAGEM

ÁREA DO TERRENO: 321.212,09 M² | ÁREA DA EDIFICAÇÃO: 1.509,62 M²

PROJETO: 321 METROS | FOLHA: 5/6

PROPRIETÁRIO: VILA SÃO JOSÉ BENTO COTTELONGO

AUTOR DO PROJETO: ENO CIVIL ALEXANDER R. DE LAZERDA - CREA 16.848/GO

RESPONSÁVEL TÉCNICO: ALEXANDER 162 9802-6525

DATA: MAIO/2020

UNIDADE DE FISIOTERAPIA (ANTIGA UNIDADE SANTO AFONSO)

PLANTA DE SITUAÇÃO - LEGENDA