



LUMINOTÉCNICO TÉRREO
ESCALA: 1:50

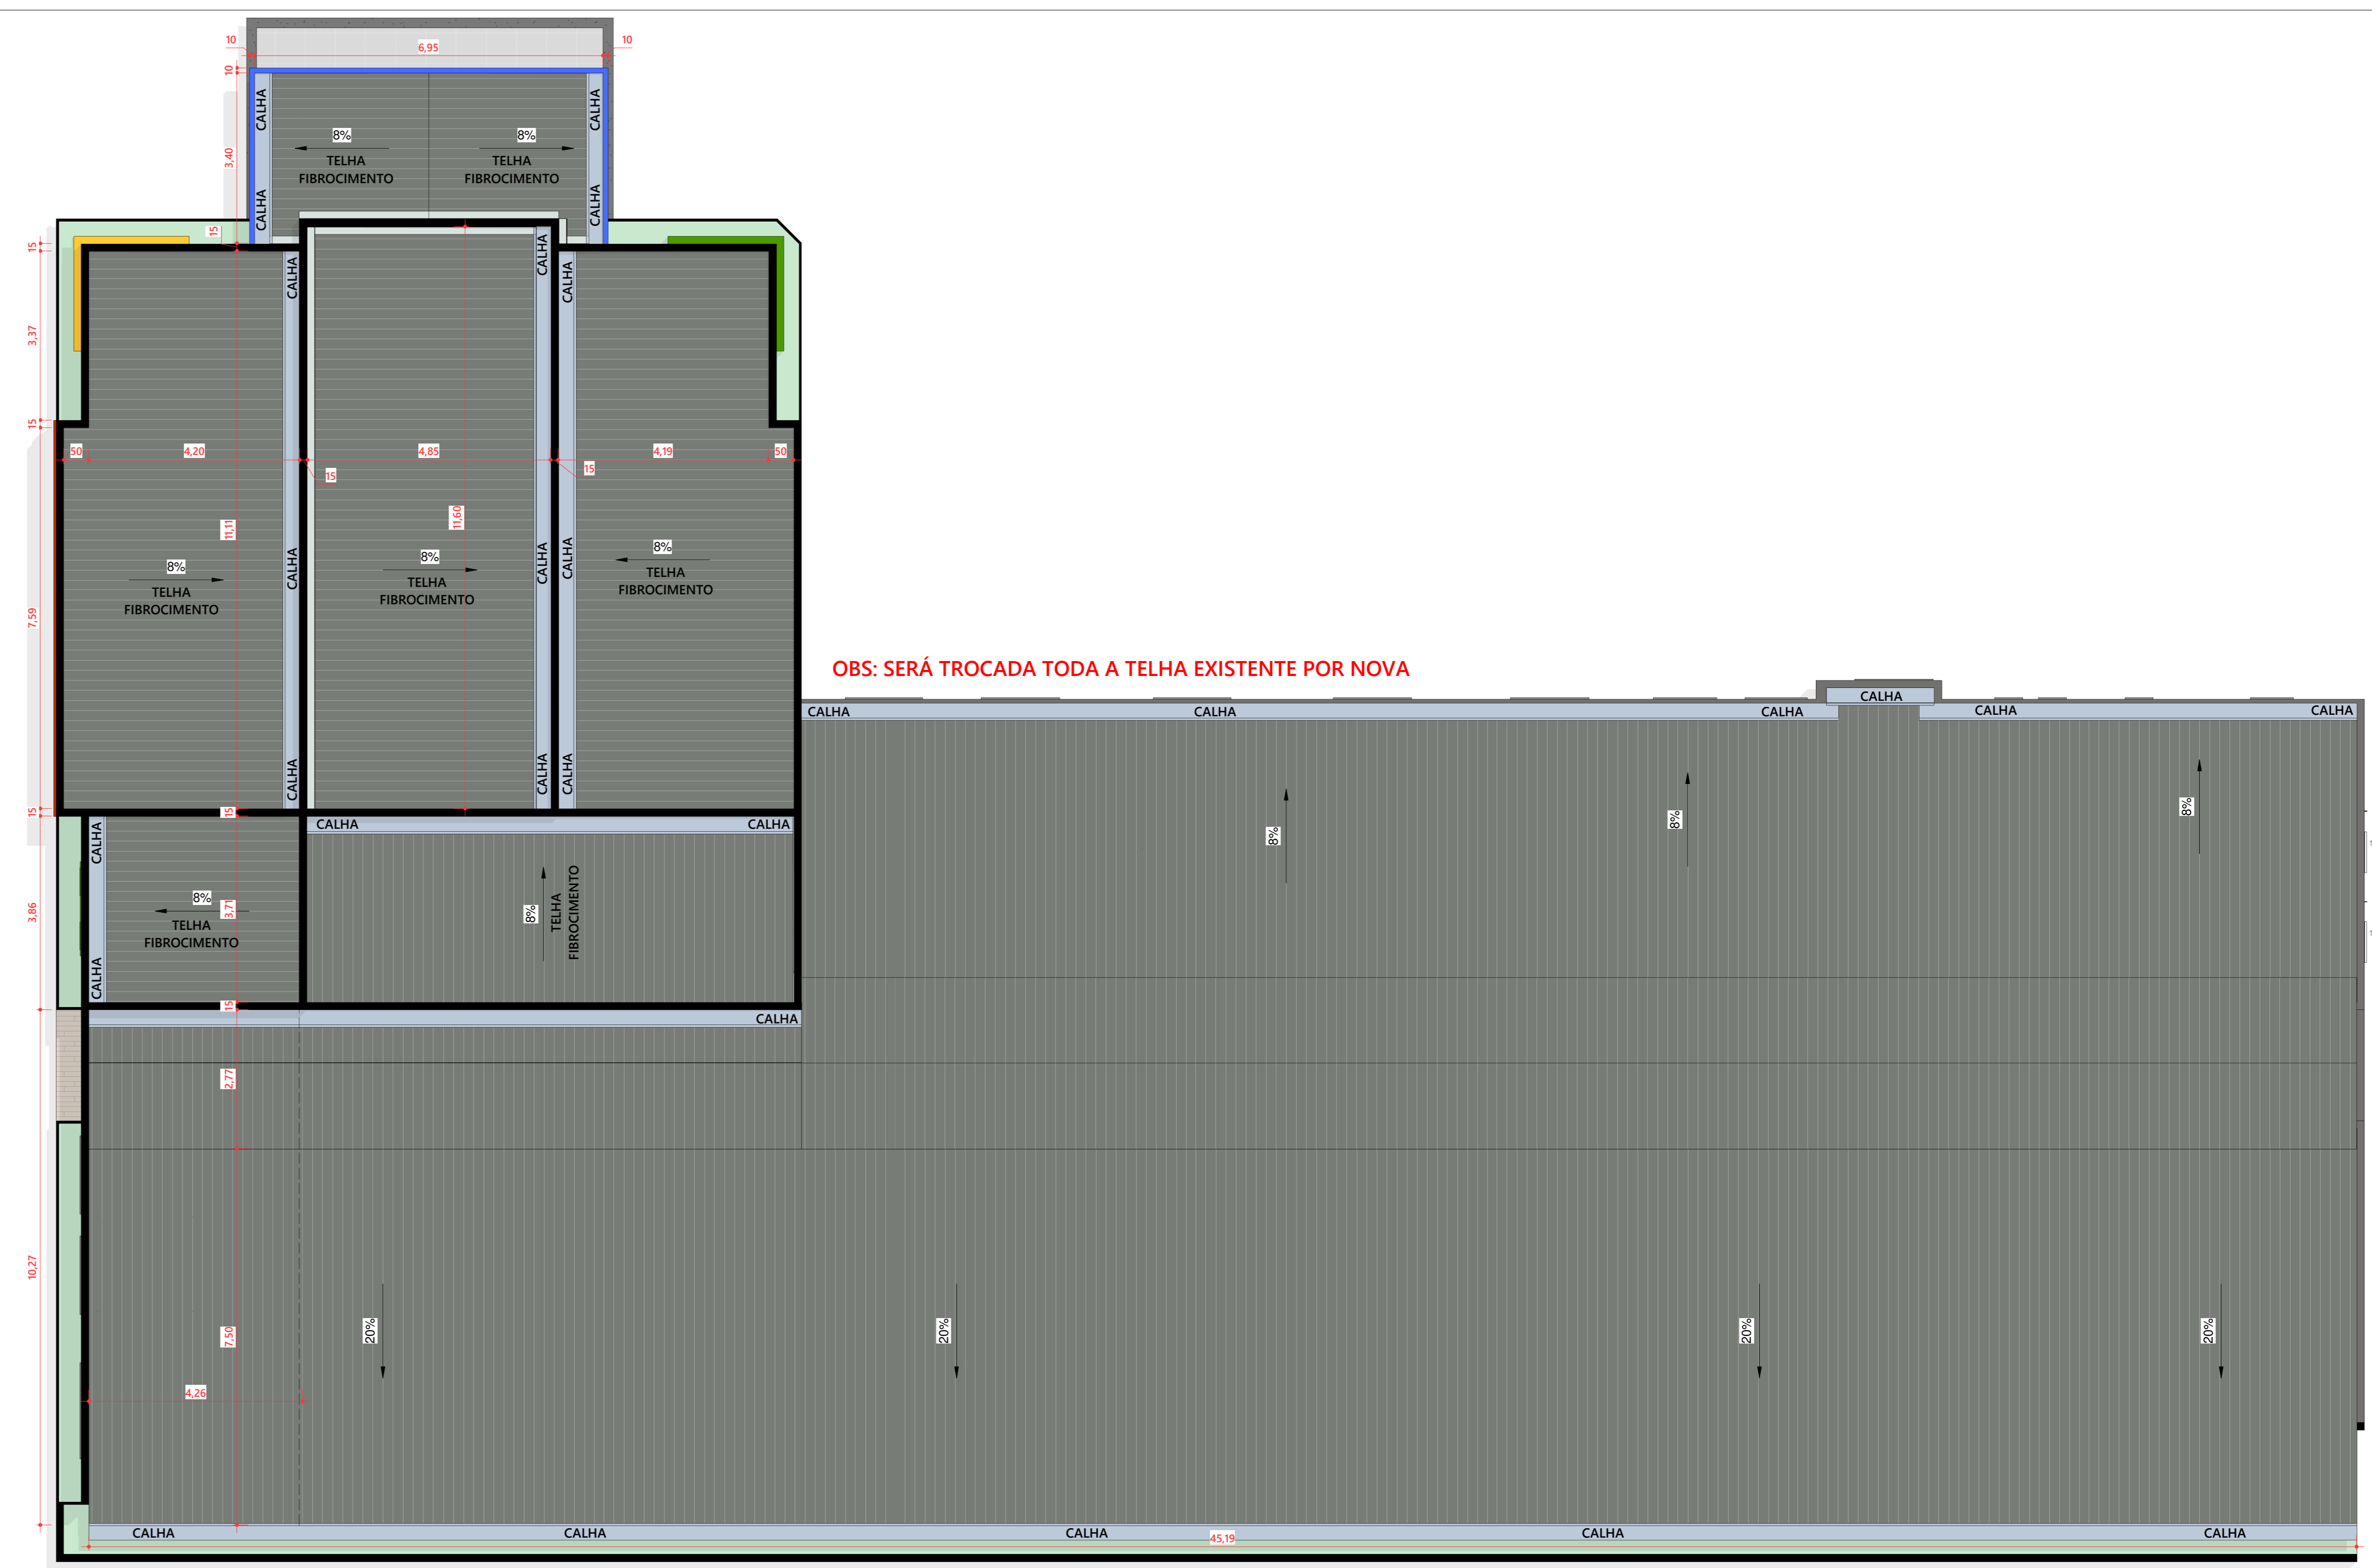

OBS: SERÁ TROCADA TODA A TELHA EXISTENTE POR NOVA

PLANTA SUPERIOR
ESCALA: 1:75

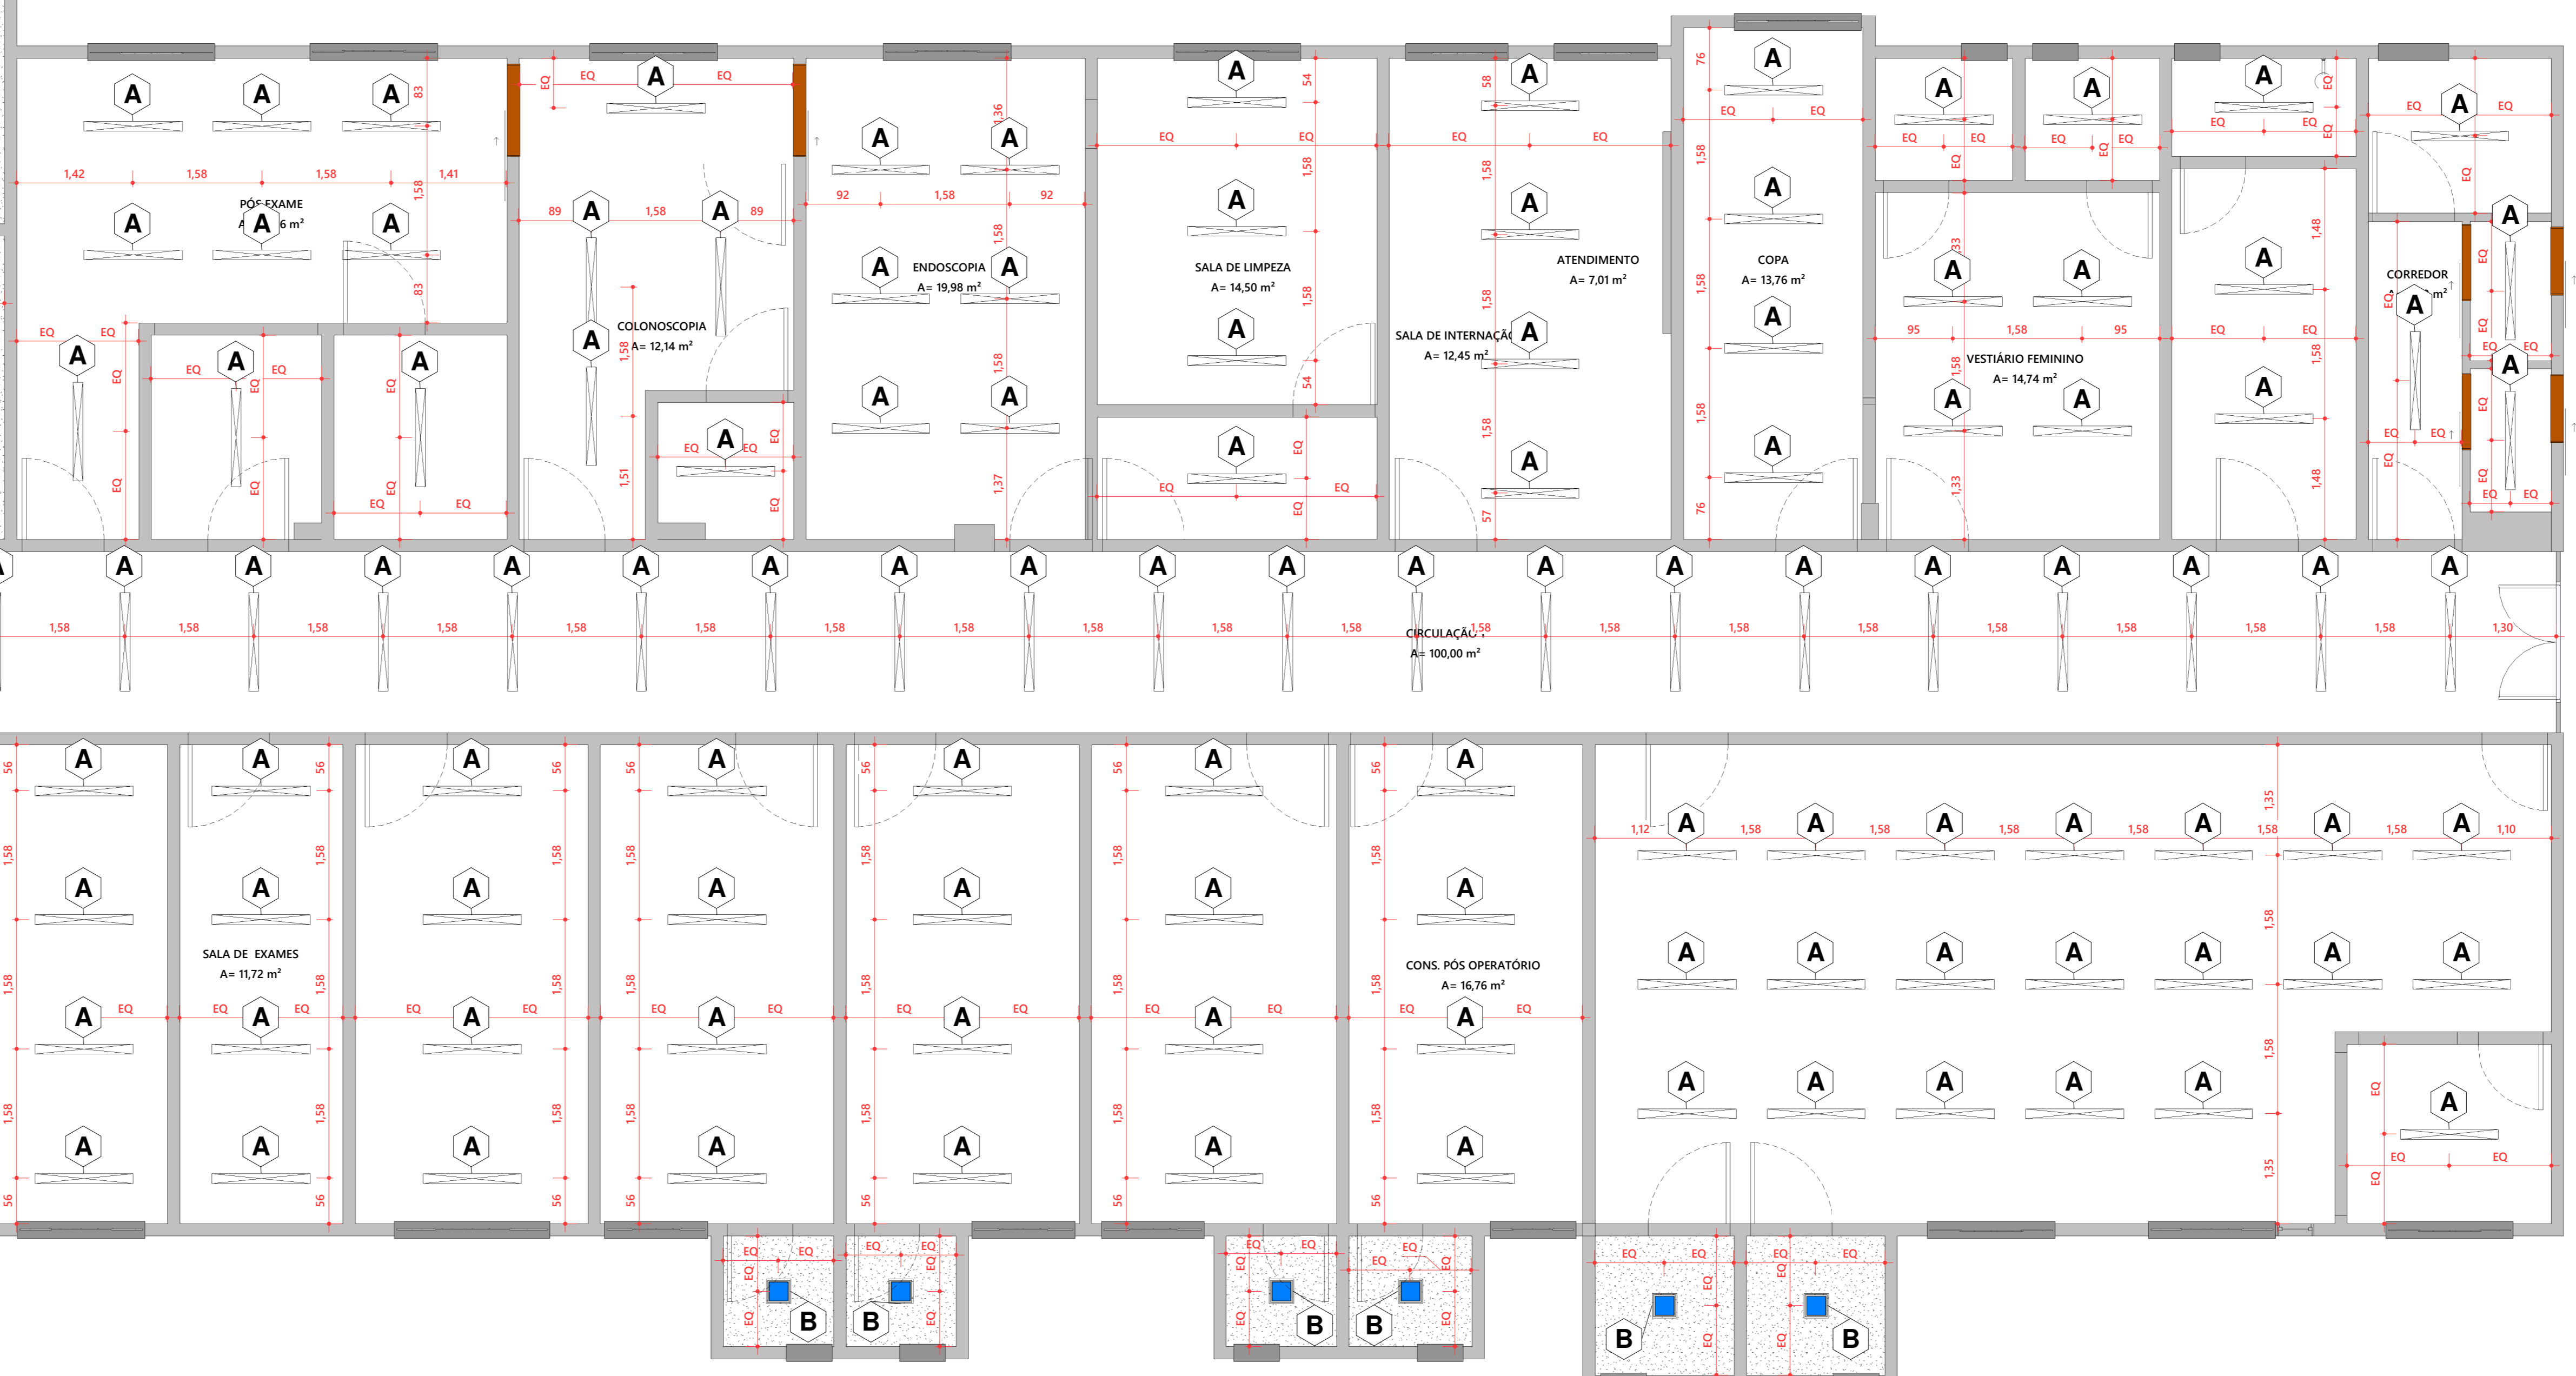

QUADRO DE LUMINÁRIAS			
IMAGEM	ITEM	DESCRIÇÃO	QTD.
	A	LUMINÁRIA COM LAMPADA TUBULAR LED 20W	151
	B	PAINEL DE LED 30x30 cm 40W, 6000K	37
	C	LAMPADA TUBULAR LED 20W PARA SANCA	15

Vila São Cottolengo

ENDEREÇO Av. Cel. Gabriel Alves de Carvalho, 163 - Santuário, Trindade - GO

PROPRIETÁRIO VILA SÃO JOSÉ BENTO COTTOLENGO

AUTOR DO PROJETO ENG. FERNANDA COSTA ARAÚJO
CREA:18445-D-GO

RESPONSÁVEL TÉCNICO

PROJETO REVISÃO

DISCIPLINA ARQUITETURA

CONTEÚDO	DATA: 20/07/2020	PRANCHA
	ESCALA: Como indicado	03/03
	ÁREA: REVISÃO:	
	RESPONSÁVEL: LUAN FRANTZ	