P1
Dimensões: 0,80m x 2,10m
Funcionamento: Abrir
Linha Sinkit Prima
Material: Madeira -freijó
Fabricante:Sincol

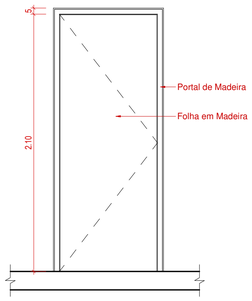

P1 - VISTA
ESCALA 1 : 25

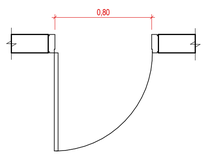

P1 - PLANTA
ESCALA 1 : 25

P2
Dimensões: 0,90m x 2,10m
Funcionamento: Abrir
Linha Sinkit Prima
Material: Madeira -freijó
Fabricante:Sincol

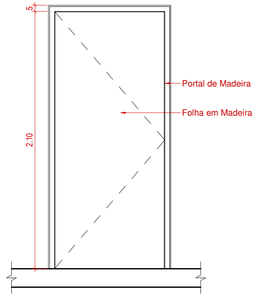

P2 - VISTA
ESCALA 1 : 25

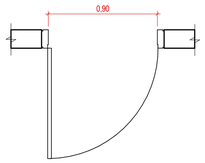

P2 - PLANTA
ESCALA 1 : 25

P3
Dimensões:1,00m x 2,10m
Funcionamento: Abrir
Linha Sinkit Prima
Material: Madeira -freijó
Fabricante:Sincol

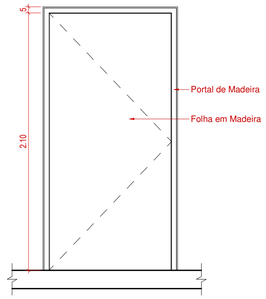

P3 - VISTA
ESCALA 1 : 25

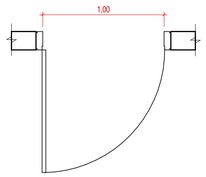

P3 - PLANTA
ESCALA 1 : 25

P6
Dimensões:1,20m x 2,10m
Funcionamento: Abrir
Linha Sinkit Prima
Material: Madeira -freijó
Fabricante:Sincol

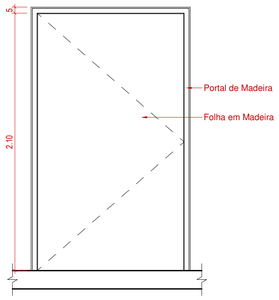

P6 - VISTA
ESCALA 1 : 25

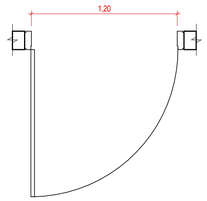

P6 - PLANTA
ESCALA 1 : 25

P4
Dimensões: 1,00m x 2,10m
Funcionamento: Sanfonada
Material: Madeira
Fabricante: Portal O Rei das Portas

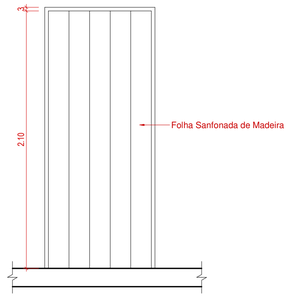

P4 - VISTA
ESCALA 1 : 25

P4 - PLANTA
ESCALA 1 : 25

OBSERVAÇÕES E ESPECIFÍCAÇÕES ESQUADRIAS - PORTAS DE MADEIRA

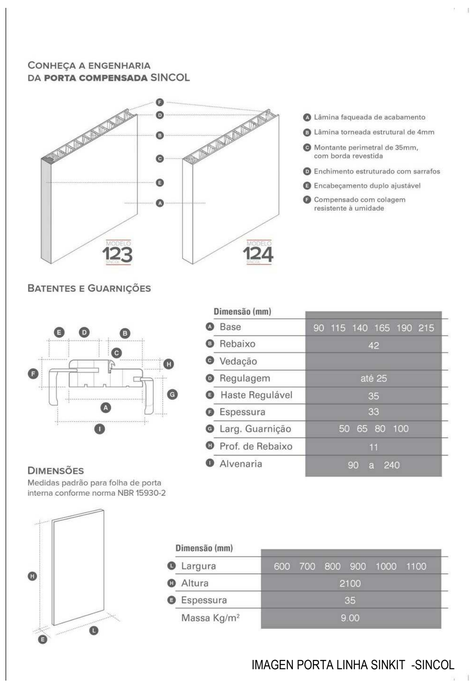

IMAGEN PORTA LINHA SINKIT -SINCOL

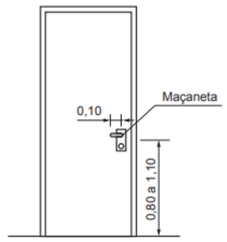

DETALHE MAÇANETA - NBR 9050/2015

DETALHE MAÇANETA - CONJUNTO DE FECHADURA LA FONTE 236 ZAMAC ST1 40 ROSETA 303 - CROMADO ACETINADO EXTERNO/INTERNO

Dimensões em metros

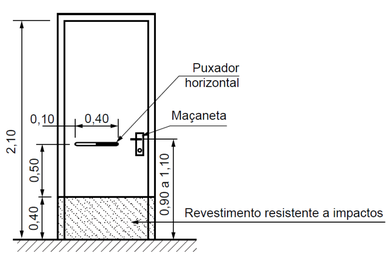

a) Vista frontal

As portas P1 e P6 dos banheiros e vestiários devem ter chapa de proteção em aço inox com espessura de 1mm e puxador horizontal de 40cm de alumínio

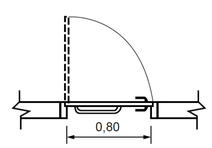

b) Vista superior

DETALHE PORTA - NBR 9050/2015

OBSERVAÇÕES E ESPECIFÍCAÇÕES ESQUADRIAS - PORTA SANFONADA DE MADEIRA

Imagem de referência -Porta Sanfonada Madeira - Portal O Rei das Portas

OBS: TODAS AS MEDIDAS DEVEM SER CONFERIDAS NO LOCAL

Anamaria Diniz
Arquitetos Associados
Av. C-255, nº 400, sl. 419 -Ed. Eldorado Business Tower,
Setor Nova Suíça, Goiânia - GO, CEP 74.280-010.
Tel: (62) 98102-9547 / anadinizarqassociados@gmail.com

-PROPRIETÁRIO:
UNIDADE FISIOTERAPIA - VILA SÃO CATTOLENGO

-AUTOR DO PROJETO:
ARQT. E URB. ANAMARIA DINIZ BATISTA CAU- A14039-2
ARQT. E URB. LUIZ FELIPE DE A. TEIXEIRA CAU- 253719-2

ENDEREÇO:
Av. Cel. Gabriel Alves de Carvalho, 163 - Santuário, Trindade - GO, 75380-000

CONTEÚDO:
Detalhamento e Especificações de Esquadrias Portas em Madeira - internas

ESCALA:	DESENHO:	DATA:	REVISÃO:
1:125	Mariana Pierrott e Luiz Felipe	15.Junho.2020	

N. PRANCHA
8 .33