




1 PLANTA - Pergolado Varanda
1 : 50

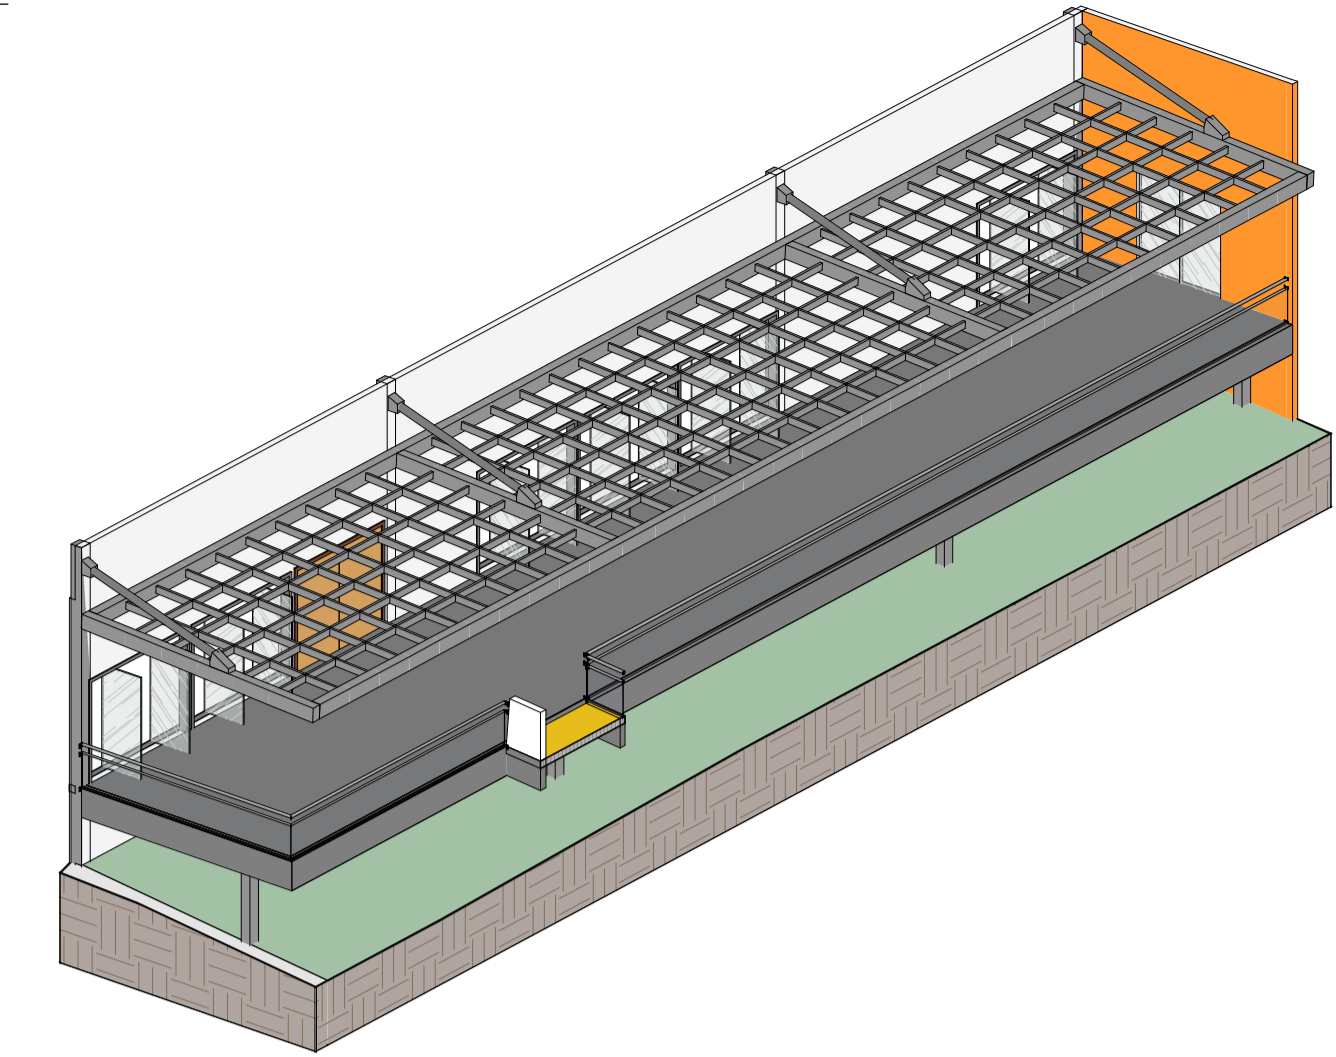


5 Estrutura Pergolado

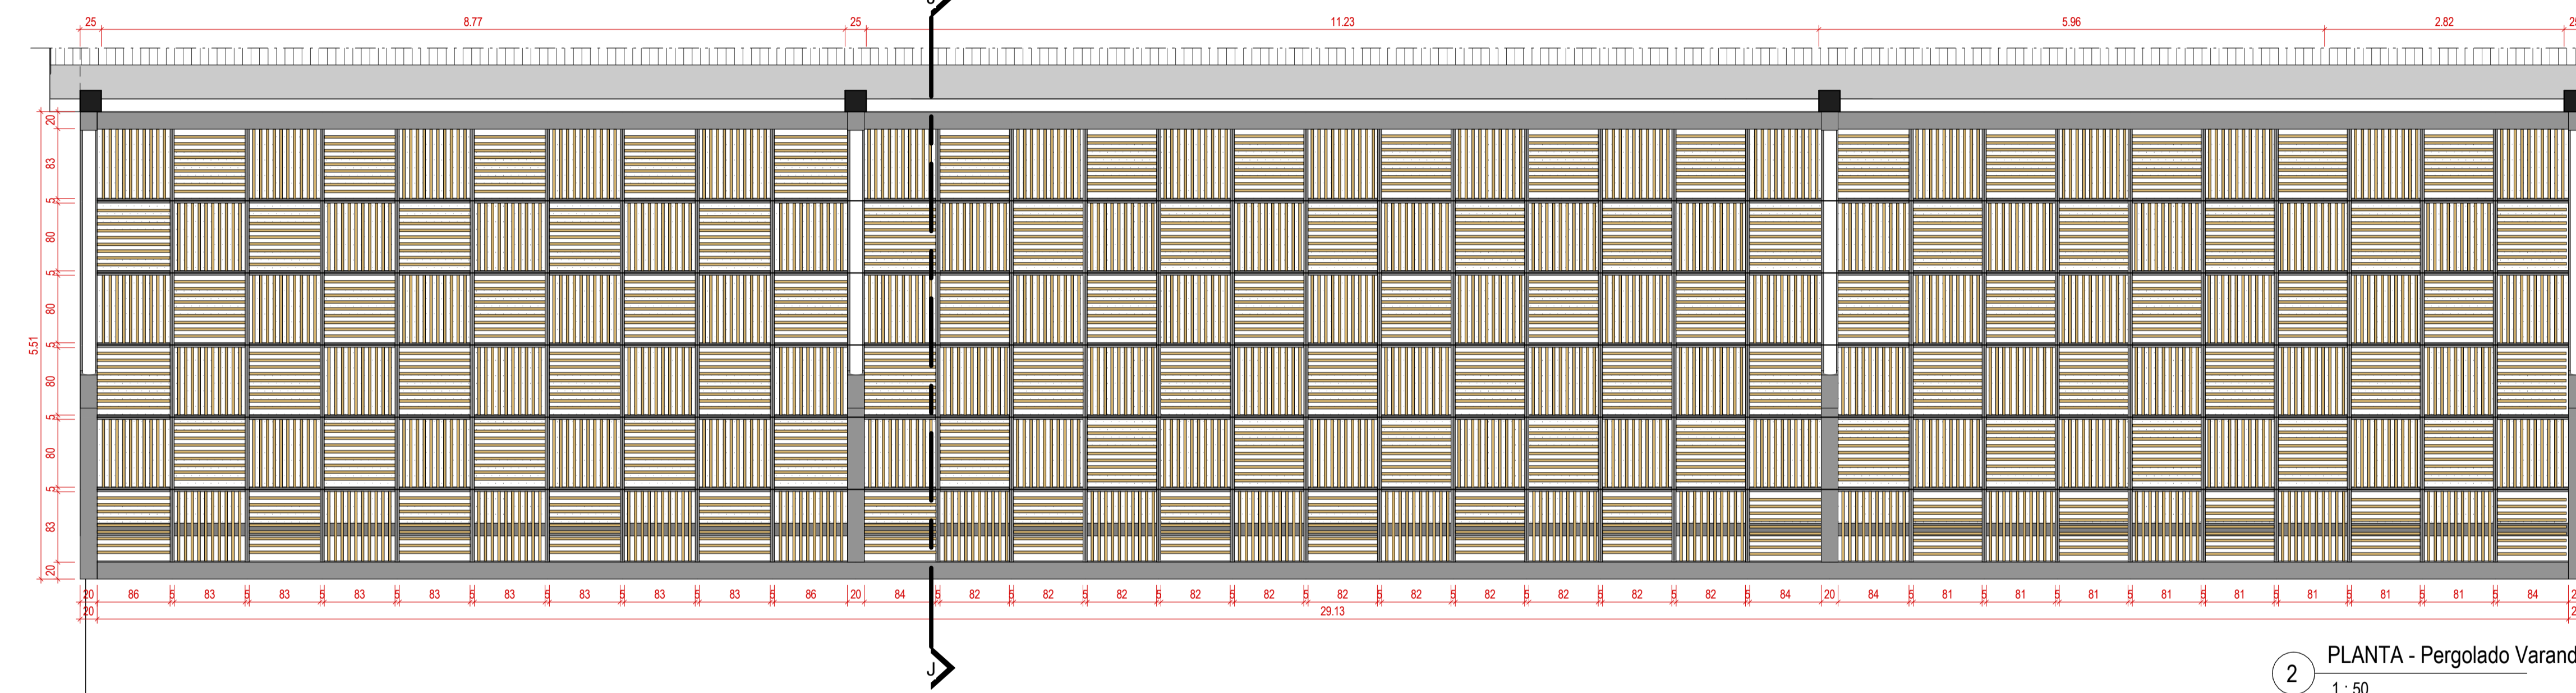


2 PLANTA - Pergolado Varanda 2
1 : 50

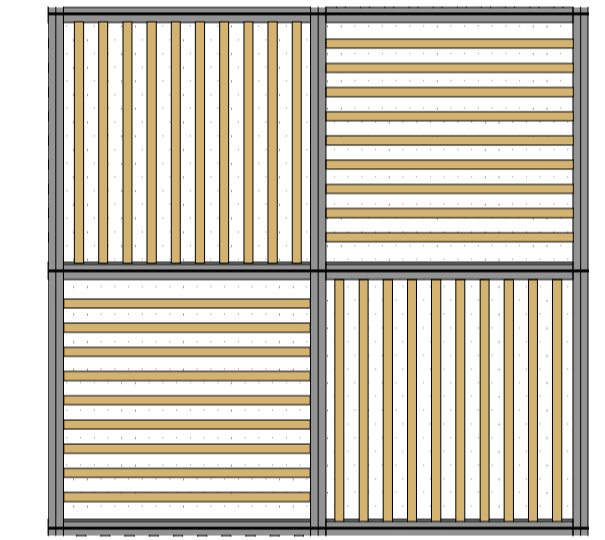

4 DETALHE RIPADO
1 : 25

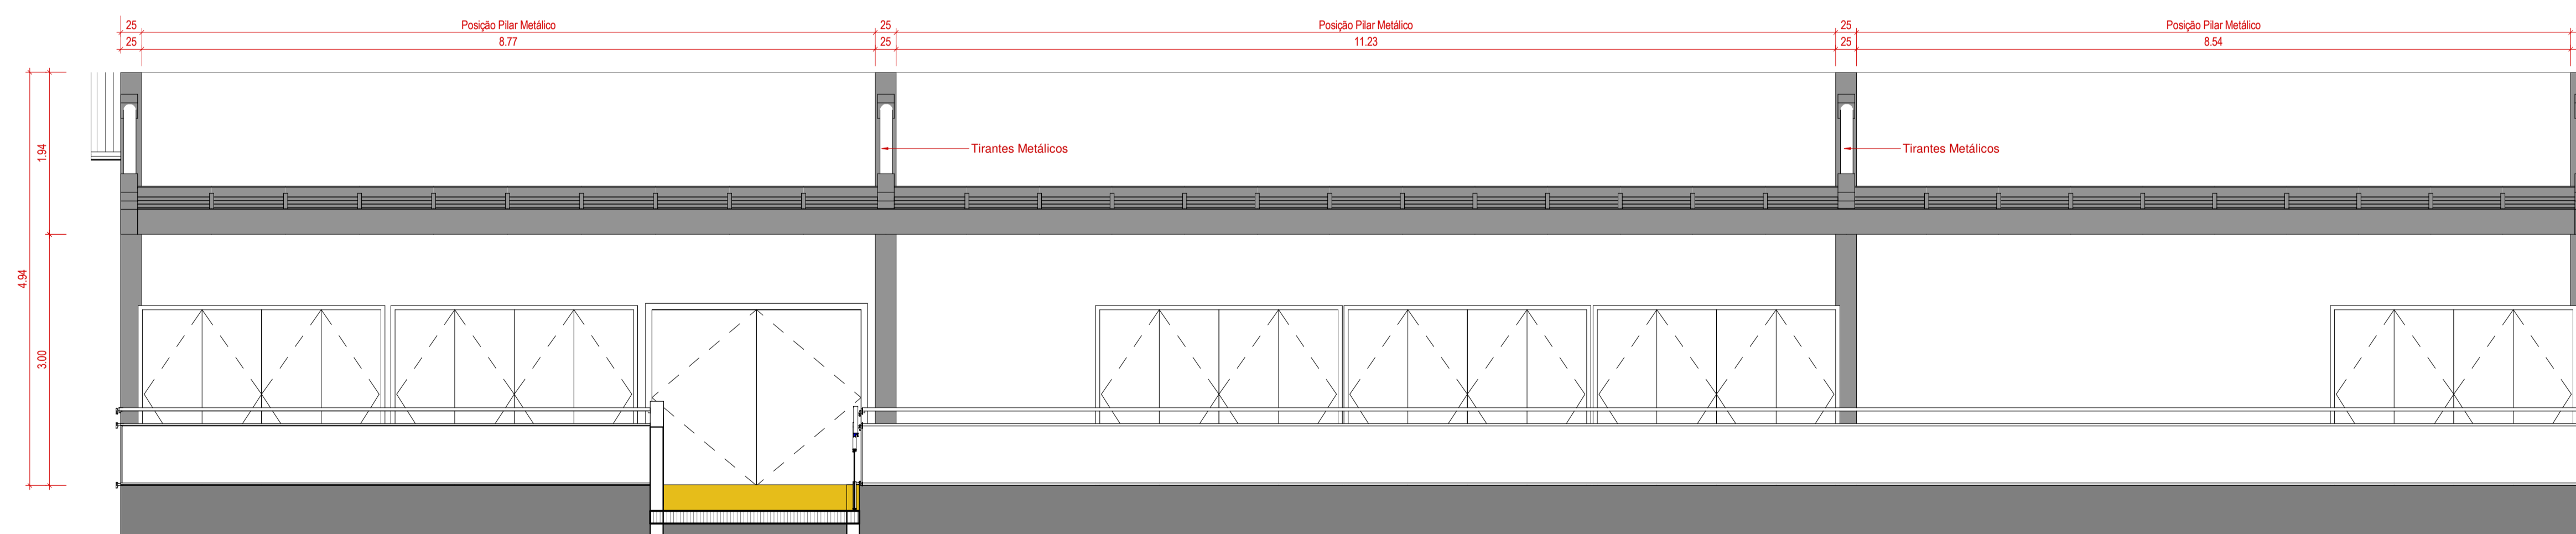

3 VISTA PERGOLADO - FACHADA NORDESTE
1 : 50

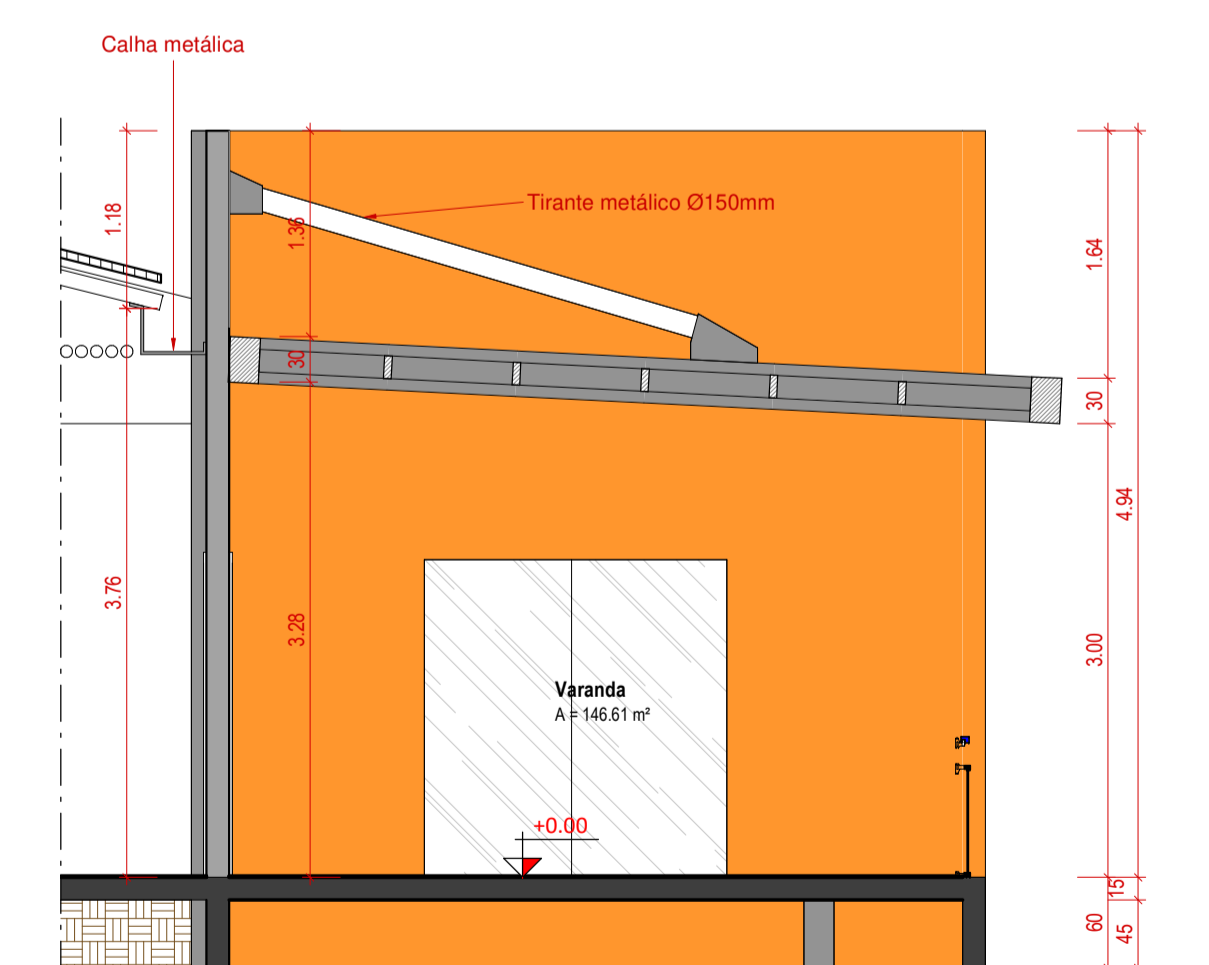

J CORTE J - Pergolado
1 : 50

OBS: TODAS AS MEDIDAS DEVEM SER CONFERIDAS NO LOCAL



Av. C-255, nº 400, sl. 419 -Ed. Eldorado Business Tower,
Setor Nova Suíça, Goiânia - GO, CEP 74.280-010.
Tel: (62) 98102-9547 / anadinizarqassociados@gmail.com

-PROPRIETÁRIO:
UNIDADE FISIOTERAPIA - VILA SÃO CATTOLENGO
-AUTOR DO PROJETO:
ARQT. E URB. ANAMARIA DINIZ BATISTA CAU- A14039-2
ARQT. E URB. LUIZ FELIPE DE A. TEIXEIRA CAU- 253719-2

ENDEREÇO:
Av. Cel. Gabriel Alves de Carvalho, 163 - Santuário, Trindade - GO, 75380-000
CONTEÚDO:
Detalhamento e especificações cobertura em balanço com tirantes em estrutura metálica
ESCALA:
1:50
DESENHO:
Mariana Pierrott
DATA:
15.Junho.2020
REVISÃO:

N. PRANCHA
31 .33

*Sempre conferir medidas no local