


Forma intermediária do pavimento Cobertura (Nível 470)  
escala 1:50

Forma intermediária do pavimento Cobertura (Nível 567)  
escala 1:50

Forma do pavimento Cobertura (Nível 630)  
escala 1:50

**Detalhamento dos Pilares da Cobertura**

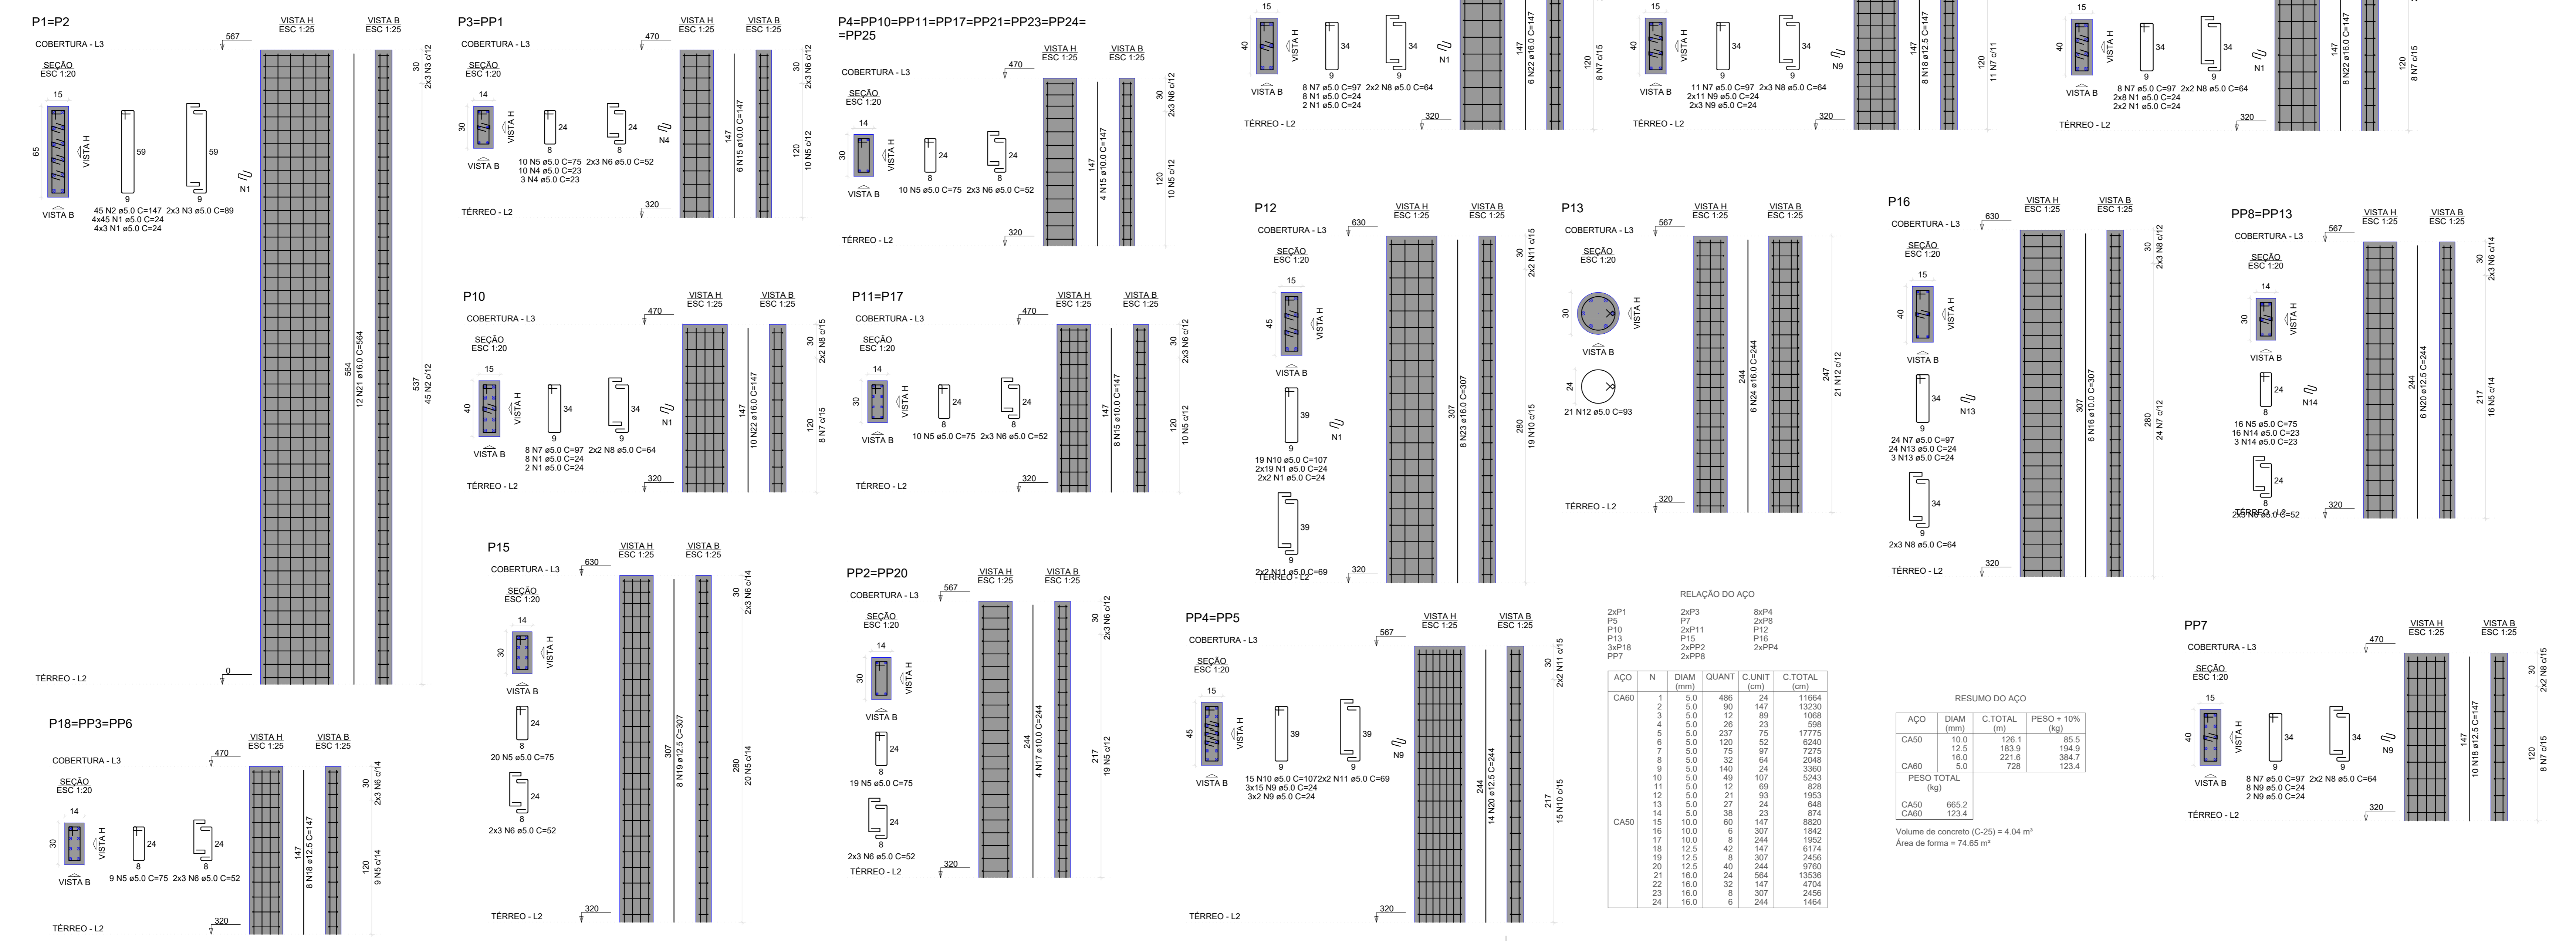

- NOTAS:**
- TODAS AS MEDIDAS DEVEM SER CONFERIDAS NO LOCAL DA OBRA;
  - VERIFICAR COM PROJETISTA DA ESTRUTURA O AUMENTO DO COMPRIMENTO DO PILAR E O COMPRIMENTO DE ANCORAGEM DOS PILARES;
  - USAR ESPALHADES OU PASTILHAS PARA GARANTIR O COBRIMENTO;
  - O FABRICANTE DAS LAJES TRELIÇADAS DEVERÁ FORNECER O PROJETO COMPLETO E A ART DE PROJETO, ASSIM COMO O CERTIFICADO DA PRODUÇÃO DAS TRELIÇAS;
  - AS ARMADURAS DE PELE DEVEM SER FEITAS EM GAULAS PARA FIXAÇÃO NA ARMADURA DAS VIGAS.

**Vila São Cottolengo**

**ENDEREÇO** TRINDEAD - GO

**PROPRIETÁRIO** VILA SÃO JOSÉ BENTO COTTELENGO

**AUTOR DO PROJETO** ENG. STEFANY PACHECO DE FARIA

**RESPONSÁVEL TÉCNICO**

**ENGENHARIA** MS PROJETA

**REVISÃO**

**DISCIPLINA** PROJETO ESTRUTURAL

**CONTEÚDO** Planta de forma da cob. Detalhamento pilares. Lista de Materiais. Legendas e detalhes. Notas.

**DATA:** 27/07/2020

**PRANCHA** 14/15

**RESPONSÁVEL** MATEUS HENRIQUE