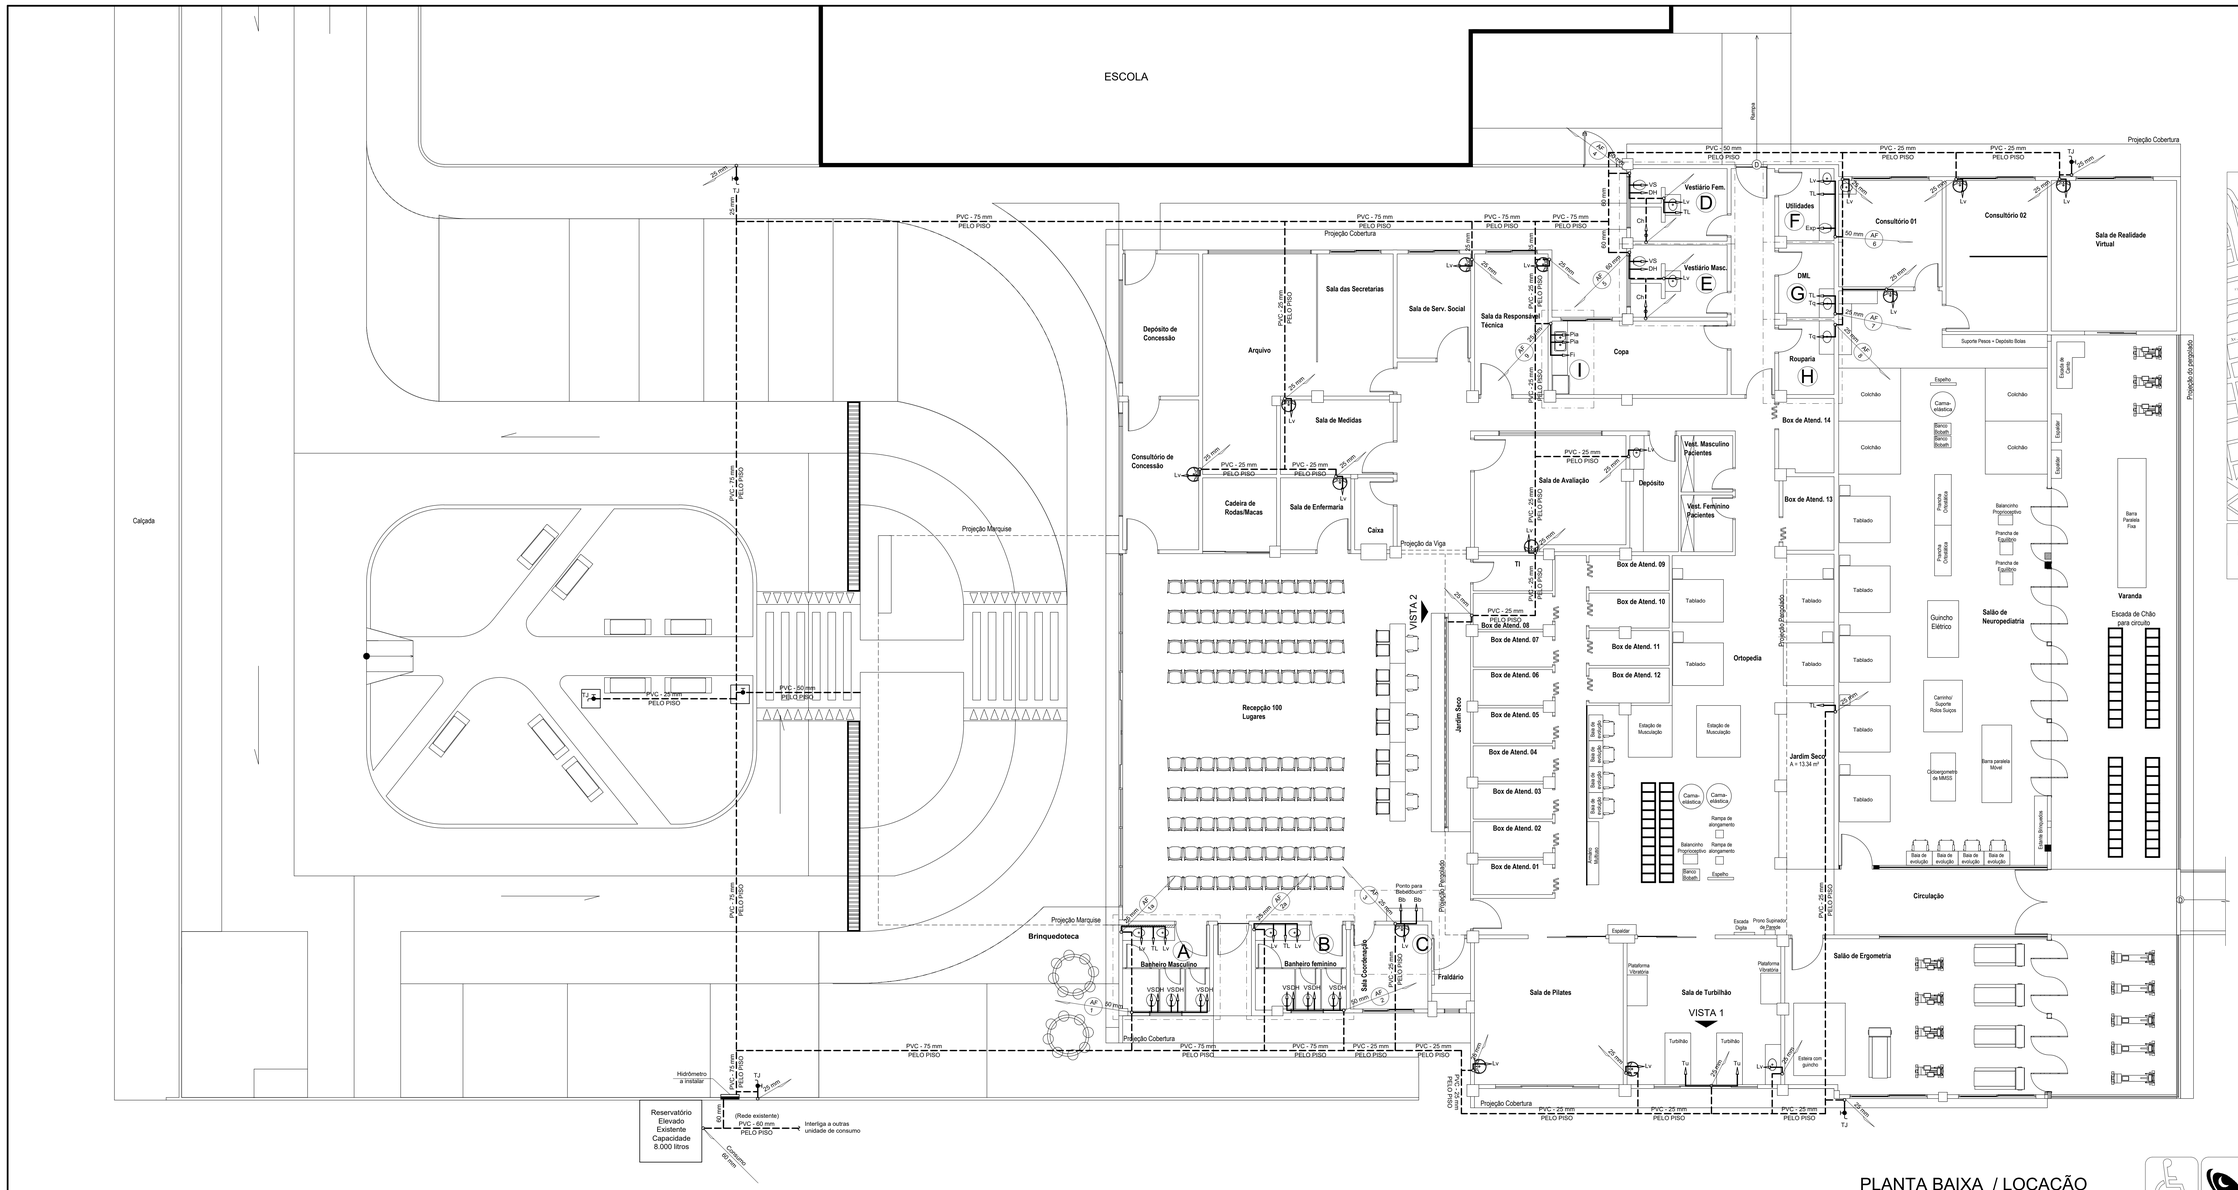

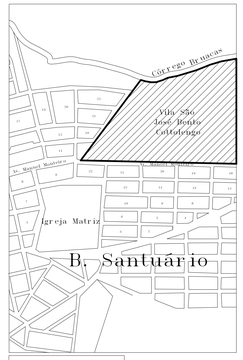

Vila São José Bento Cottolengo
Coordenadas Geográficas
Latitude: 16°39'37.68"S
Longitude: 49°28'54.67"O

PLANTA DE SITUAÇÃO

ESC.: 1/10.000.

LEGENDA

	TUBULAÇÃO DE PVC SOLDÁVEL P/ ÁGUA FRIA
	TUBULAÇÃO DE PVC P/ ÁGUA FRIA SOB A LAJE OU PISO
RP	REGISTRO DE PRESSÃO
RG	REGISTRO DE GAVETA
VD	VÁLVULA DE DESCARGA
Ch	CHUVEIRO
DH	DUCHA HIGIÊNICA
VS	VASO SANITÁRIO
Lv	LAVATÓRIO
Pia	PIA DE COZINHA
Exp	EXPURGO
Bb	BEBEDOURO
Fi	FILTRO / PURIFICADOR DE ÁGUA
Tu	TURBILHÃO - APARELHO DE FISIOTERAPIA
TL	TORNEIRA PARA LIMPEZA
TJ	TORNEIRA PARA JARDIM
AF 50 mm	COLUNA DE ÁGUA FRIA

PLANTA BAIXA / LOCAÇÃO

ESC.: 1/75.

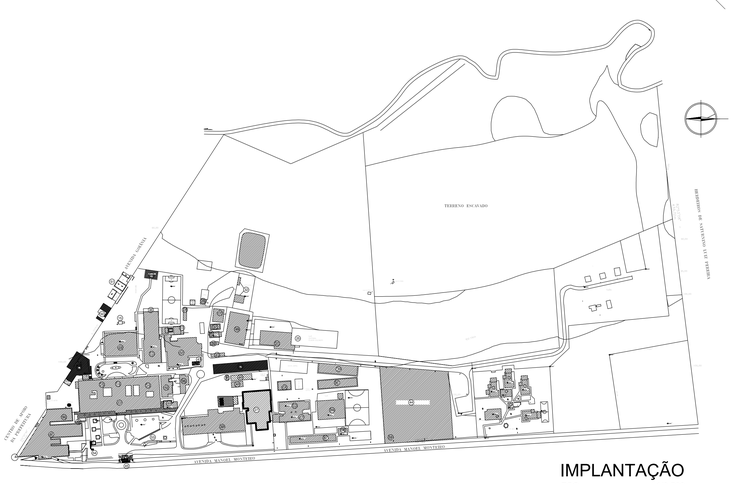

IMPLANTAÇÃO

ESC.: 1/2.500.

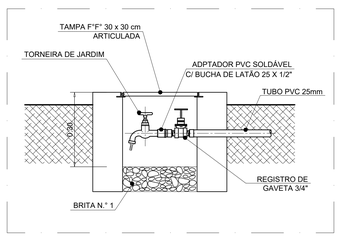

DET. TORNEIRA DE JARDIM 1

SEM ESCALA
UNIDADE: cm

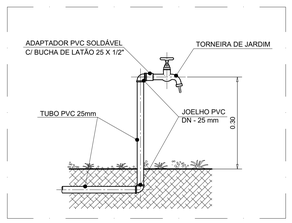

DET. TORNEIRA DE JARDIM 2

SEM ESCALA

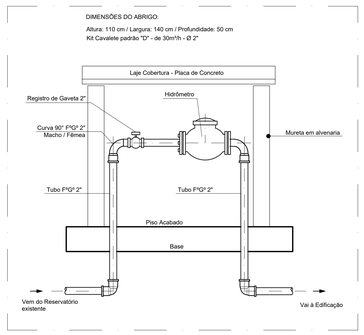

DET. HIDRÔMETRO

ESC.: 1/5.

PROJETO HIDROSSANITÁRIO - ÁGUA FRIA

VILA SÃO JOSÉ BENTO COTTOLENGO
AV. CEL GABRIEL ALVES DE CARVALHO, 163, BAIRRO SANTUÁRIO - TRINDADE-GO - CEP: 75.388-596

